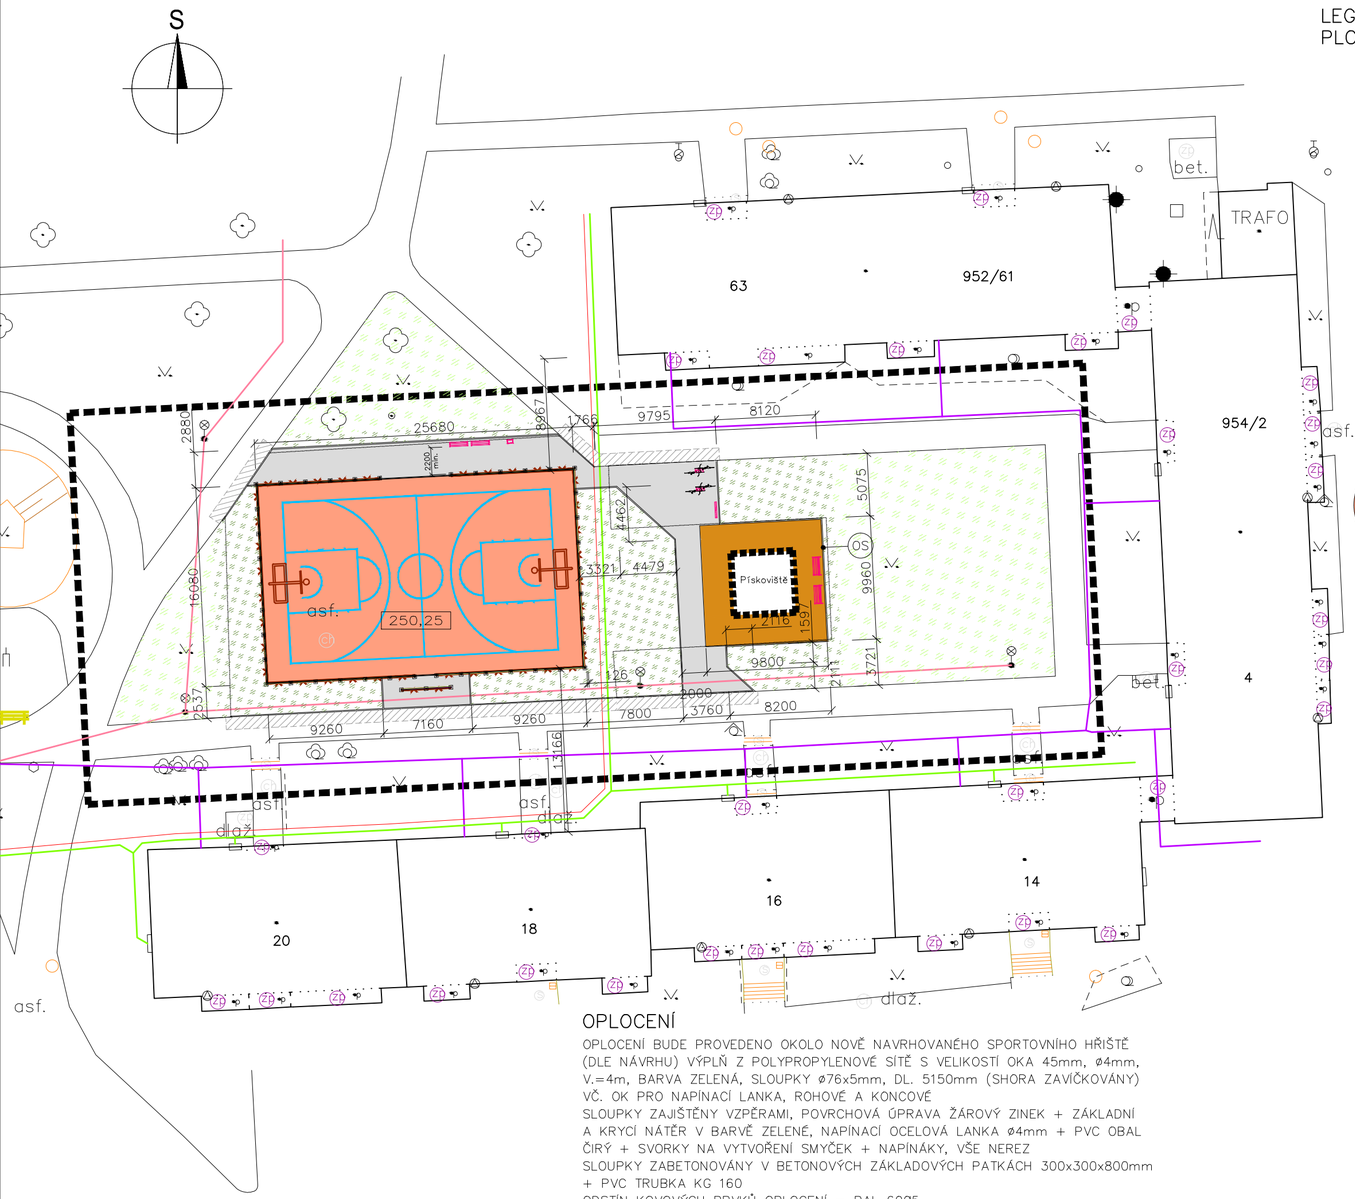

OPLOCENÍ

OPLOCENÍ BUDE PROVEDENO OKOLO NOVĚ NAVRHOVANÉHO SPORTOVNÍHO HŘIŠTĚ (DLE NÁVRHU) VÝPLŇ Z POLYPROPYLENOVÉ SÍTĚ S VELIKOSTÍ OKA 45mm, ø4mm, V.=4m, BARVA ZELENÁ, SLOUPKY ø76x5mm, DL. 5150mm (SHORA ZAVÍČKOVÁNY) VČ. OK PRO NAPÍNACÍ LANKA, ROHOVÉ A KONCOVÉ
SLOUPKY ZAJIŠTĚNY VZPĚRAMI, POVRCHOVÁ ÚPRAVA ŽÁROVÝ ZINEK + ZÁKLADNÍ A KRYCÍ NÁTĚR V BARVĚ ZELENÉ, NAPÍNACÍ OCELOVÁ LANKA ø4mm + PVC OBAL ČIRÝ + SVORKY NA VYTVOŘENÍ SMYČEK + NAPÍNÁKY, VŠE NEREZ
SLOUPKY ZABETONOVÁNY V BETONOVÝCH ZÁKLADOVÝCH PATKÁCH 300x300x800mm + PVC TRUBKA KG 160
ODSTÍN KOVOVÝCH PRVKŮ OPLOCENÍ – RAL 6005

LEGENDA NOVÝCH POVRCHŮ CHODNÍKŮ A ZPĚVNĚNÝCH PLOCH VČETNĚ VZOROVÝCH SKLADEB KONSTRUKCÍ

A BETONOVÁ DLAŽBA 72,00 m2
NOVÁ ZPEVNĚNÁ PLOCHA KOLEM PÍSKOVIŠTĚ

BETONOVÁ DLAŽBA 200x200x60 mm (OKR, ZKOSENÁ HRANA)	60 mm
KLADECÍ VRSTVA, DRCENÉ KAMENIVO 4–8 mm	40 mm
NOSNÁ VRSTVA, ŠTĚRKODRŤ 0–32 mm	100 mm
ROZNÁŠECÍ VRSTVA, ŠTĚRKODRŤ 0–45 mm	150 mm
ZHUTNĚNÝ TERÉN Edef = 45 MPa	
CELKEM	350 mm

(OS) OBRUBNÍK SILNIČNÍ 80/250/1000 mm + BETONOVÉ LOŽE, CELKEM – 27 mb

B BETONOVÁ DLAŽBA 166,00 m2
NOVÉ CHODNÍKY

BETONOVÁ DLAŽBA 200x200x60mm (ŠEDÁ, ZKOSENÁ HRANA)	60 mm
KLADECÍ VRSTVA, DRCENÉ KAMENIVO 4–8mm	40 mm
NOSNÁ VRSTVA, ŠTĚRKODRŤ 0–32mm	100 mm
ROZNÁŠECÍ VRSTVA, ŠTĚRKODRŤ 0–45mm	150 mm
ZHUTNĚNÝ TERÉN Edef = 45 MPa	
CELKEM	350 mm

(OS) OBRUBNÍK SILNIČNÍ 80/250/1000 mm + BETONOVÉ LOŽE, CELKEM – 75 mb

C PRYŽOVÝ GRANULÁT 406,30 m2
NOVÁ ZPEVNĚNÁ PLOCHA SPORTOVNÍHO HŘIŠTĚ – – MINIKOPANÁ + BASKETBAL + HÁZENÁ

PRYŽOVÝ GRANULÁT – JEDNOLITÁ VRSTVA (odstín RED 000)		13 mm
DRENÁŽNÍ ASFALTOVÝ BETON JEMNOZRNNÝ (ČSN EN 13108–7, ČSN 73 6121)	PA 8 70/100	40 mm
ASFALTOVÝ SPOJOVACÍ POSTŘIK 0,6 kg/m2 (ČSN 73 6129, ČSN 73 6121)	PS–E	
OTEVŘENÝ ASFALTOVÝ BETON HRUBOZRNNÝ (ČSN 73 6121–příloha B)	AKO 16 70/100	50 mm
ASFALTOVÝ INFILTRAČNÍ POSTŘIK 1,0 kg/m2 (ČSN 73 6129, ČSN 73 6121)	PI–E	
E_{def2} = 45 MPa		
DRCENÉ KAMENIVO (16–32)	K	70 mm
E_{def2} = 45 MPa		
DRCENÉ KAMENIVO (32–63)	K	110 mm
ŠTĚRKOPÍSEK (0–22)	ŠP	80 mm
CELKEM		360 mm

PODKLAD:
PLÁŇ ZEMNÍHO TĚLESA E_{def2} = 30 MPa + ZAVÁLCOVANÁ VRSTVA Z OSTROHRANNÉHO MAKADAMU TL.100mm (FR. 40–63) + CELOPLOŠNÁ GEOTEXTILIE PES 300g/m2

(OS) OBRUBNÍK SILNIČNÍ 80/250/1000 mm + BETONOVÉ LOŽE, CELKEM – 85 mb

D NOVÉ ŽIVIČNÉ PLOCHY 65,00 m2

– ODBOURÁNÍ STÁVAJÍCÍCH VRSTEV DO HL. 350 mm + ŘEZNÁ SPÁRA

NOVÁ SKLADBA :

ASFALTOVÝ BETON JEMNOZRNNÝ (ČSN EN 13108–1, ČSN 73 6121)	ACO 8 CH 70/100	30 mm
ASFALTOVÝ SPOJOVACÍ POSTŘIK 0,4 kg/m2 (ČSN 73 6129, ČSN 73 6121)	PS–E	
ASFALTOVÝ BETON HRUBOZRNNÝ (ČSN EN 13108–1, ČSN 73 6121)	ACP 16+ 70/100	50 mm
ASFALTOVÝ INFILTRAČNÍ POSTŘIK 1,0 kg/m2 (ČSN 73 6129, ČSN 73 6121)	PI–E	
KAMENIVO ZPEVNĚNÉ CEMENTEM (ČSN 73 6124)	KSC I	120 mm
E_{def2} = 45 MPa		
ŠTĚRKODRŤ (0–63mm) (ČSN 73 6126–1)	ŠD	150 mm
CELKEM		350 mm

PODKLAD:
PLÁŇ ZEMNÍHO TĚLESA E_{def2} = 30 MPa

(OS) OBRUBNÍK SILNIČNÍ 80/250/1000 mm + BETONOVÉ LOŽE, CELKEM – 50 mb

TRÁVNÍK (BEZ DOTČENÍ)

NOVÝ TRÁVNÍK, PLOCHA 344,00 m2
DOPLNĚNÍ ORNICE cca TL. 350 mm
VČETNĚ ODPLEVELENÍ PŮDY, ODSTRANĚNÍ HRUBÝCH NEČISTOT,
ÚPRAVA VEGETAČNÍ VRSTVY(SMÍCHÁNÍ STÁVAJÍCÍ ORNICE S TRÁVNÍKOVÝM SUBSTRÁTEM),
SROVNÁNÍ TERÉNU – PLYNULE NAVÁZAT NA OKOLNÍ PLOCHY
POHNOJENÍ, STROJNÍ VÝSEV, PROVÁDĚNÍ ZÁVLAHY DO DOBY 1. SEČE

LEGENDA INŽENÝRSKÝCH SÍTÍ

- STÁVAJÍCÍ PODZEMNÍ VEDENÍ NN DO 1kV
- STÁVAJÍCÍ PODZEMNÍ VEDENÍ VN DO 35kV
- STÁVAJÍCÍ VEŘEJNÉ OSVĚTLENÍ
- STÁVAJÍCÍ KABEL SEK (CETIN)

LEGENDA NOVÝCH PRVKŮ MOBILIÁŘE A HŘIŠTĚ

PARKOVÁ LAVIČKA S OPĚRADLEM, Š. 1500mm ..... 2 ks
OCELOVÁ KONSTRUKCE – BARVA RAL 6005
SEDÁK + OPĚRADLO Z DŘEVĚNÝCH DESEK (MASÍVNÍ TROPICKÉ DŘEVO)

PARKOVÁ LAVIČKA BEZ OPĚRADLA, Š. 1500mm ..... 2 ks
OCELOVÁ KONSTRUKCE – BARVA RAL 6005
SEDÁK Z DŘEVĚNÝCH DESEK (MASÍVNÍ TROPICKÉ DŘEVO)

ODPADKOVÝ KOŠ, 430x260x985mm (š/hl/v) ..... 1 ks
OCELOVÉ ZINKOVANÉ TĚLO + LAK – BARVA RAL 6005
VČ. ZHÁŠEČE CIGARET S POPELNÍKEM

PLAKÁTOVACÍ PLOCHA, 1300x2600mm (š/v) ..... 1 ks
(PRO VYVĚŠENÍ PROVOZNÍHO ŘÁDU)
OCELOVÁ ZINKOVANÁ KONSTRUKCE + LAK – RAL 6005
JEDNOSTRANNÁ PLAKÁTOVACÍ PLOCHA Z OSB DESKY

STOJAN PRO JÍZDNÍ KOLA, 250x650x700mm (š/dl/v) ..... 2 ks
HMOTNOST 50 kg
OCELOVÁ ZINKOVANÁ KONSTRUKCE + VYPALOVACÍ LAK – RAL 6005
DVOUSTRANNÝ, NEZAMYKATELNÝ, 2 STÁNÍ
ZABUDOVAT DO ÚROVNĚ DLAŽBY

250,25 STANOVENÍ NADMOŘSKÉ VÝŠKY

AUTOR	PROJEKTANT	VYPRACOVAL
	ING.HROMADA	ING.VALOUŠEK

KRAJ: MORAVSKOSLEZSKÝ MÍSTO: OPAVA – KYLEŠOVICE
INVESTOR: STATUTÁRNÍ MĚSTO OPAVA

ATELIER GHM
veřejná obchodní společnost
Englišova 16
746 01 Opava
tel., fax: 553 622 511
e-mail: atelier.ghm@seznam.cz
www.atelier-ghm.cz

STAVBA: SÍDLIŠTĚ KYLEŠOVICE - LIPTOVSKÁ

DATUM:	08/2018
ČÍSLO ZAKÁZKY:	GHM–703–0
DRUH PROJEKTU:	PDR

OBSAH: SITUACE ARCHITEKTONICKÁ + POVRCHY
MĚŘÍTKO: 1:350
ČÍSLO VÝKRESU: C.5a