


Výpis

ze spolkového rejstříku, vedeného
Krajským soudem v Ostravě
oddíl L, vložka 3681

Datum zápisu:	1. ledna 2014
Datum vzniku:	7. května 1997
Spisová značka:	L 3681 vedená u Krajského soudu v Ostravě
Název:	Happy Sport Opava, z.s.
Sídlo:	Na Bahně 1190/15, Kateřinky, 747 05 Opava
Identifikační číslo:	658 88 774
Právní forma:	Spolek
Účel:	Provozovat sport v rámci zapojení do sportovních, tělovýchovných a dalších aktivit zejména se zaměřením na volejbal, tuto činnost organizovat a vytvářet pro ni materiální a tréninkové podmínky.
Předmět vedlejší hospodářské činnosti:	Hostinská činnost Prodej kvasného lihu, konzumního lihu a lihovin Výroba, obchod a služby neuvedené v přílohách 1 až 3 živnostenského zákona
Název nejvyššího orgánu:	Valná hromada
Předseda:	
Předseda:	Ing. DAVID ŠŤASTNÝ, [REDAKCE] [REDAKCE] Kateřinky, 747 05 Opava Den vzniku funkce: 29. dubna 2021
Počet členů:	1
Způsob jednání:	Jménem spolku jedná předseda samostatně.
Kontrolní komise:	
Předseda kontrolní komise:	Mgr. JAN ZAJÍC, dat. nar. [REDAKCE] [REDAKCE] Kateřinky, 747 05 Opava Den vzniku funkce: 29. dubna 2021 Den vzniku členství: 29. dubna 2021
Člen kontrolní komise:	Ing. ŠTĚPÁNKA ŠŤASTNÁ, dat. nar. [REDAKCE] [REDAKCE] Kateřinky, 747 05 Opava Den vzniku členství: 29. dubna 2021
Člen kontrolní komise:	MILAN KREMPASKÝ, dat. nar. [REDAKCE] [REDAKCE] Kateřinky, 747 05 Opava Den vzniku členství: 29. dubna 2021
Počet členů:	3

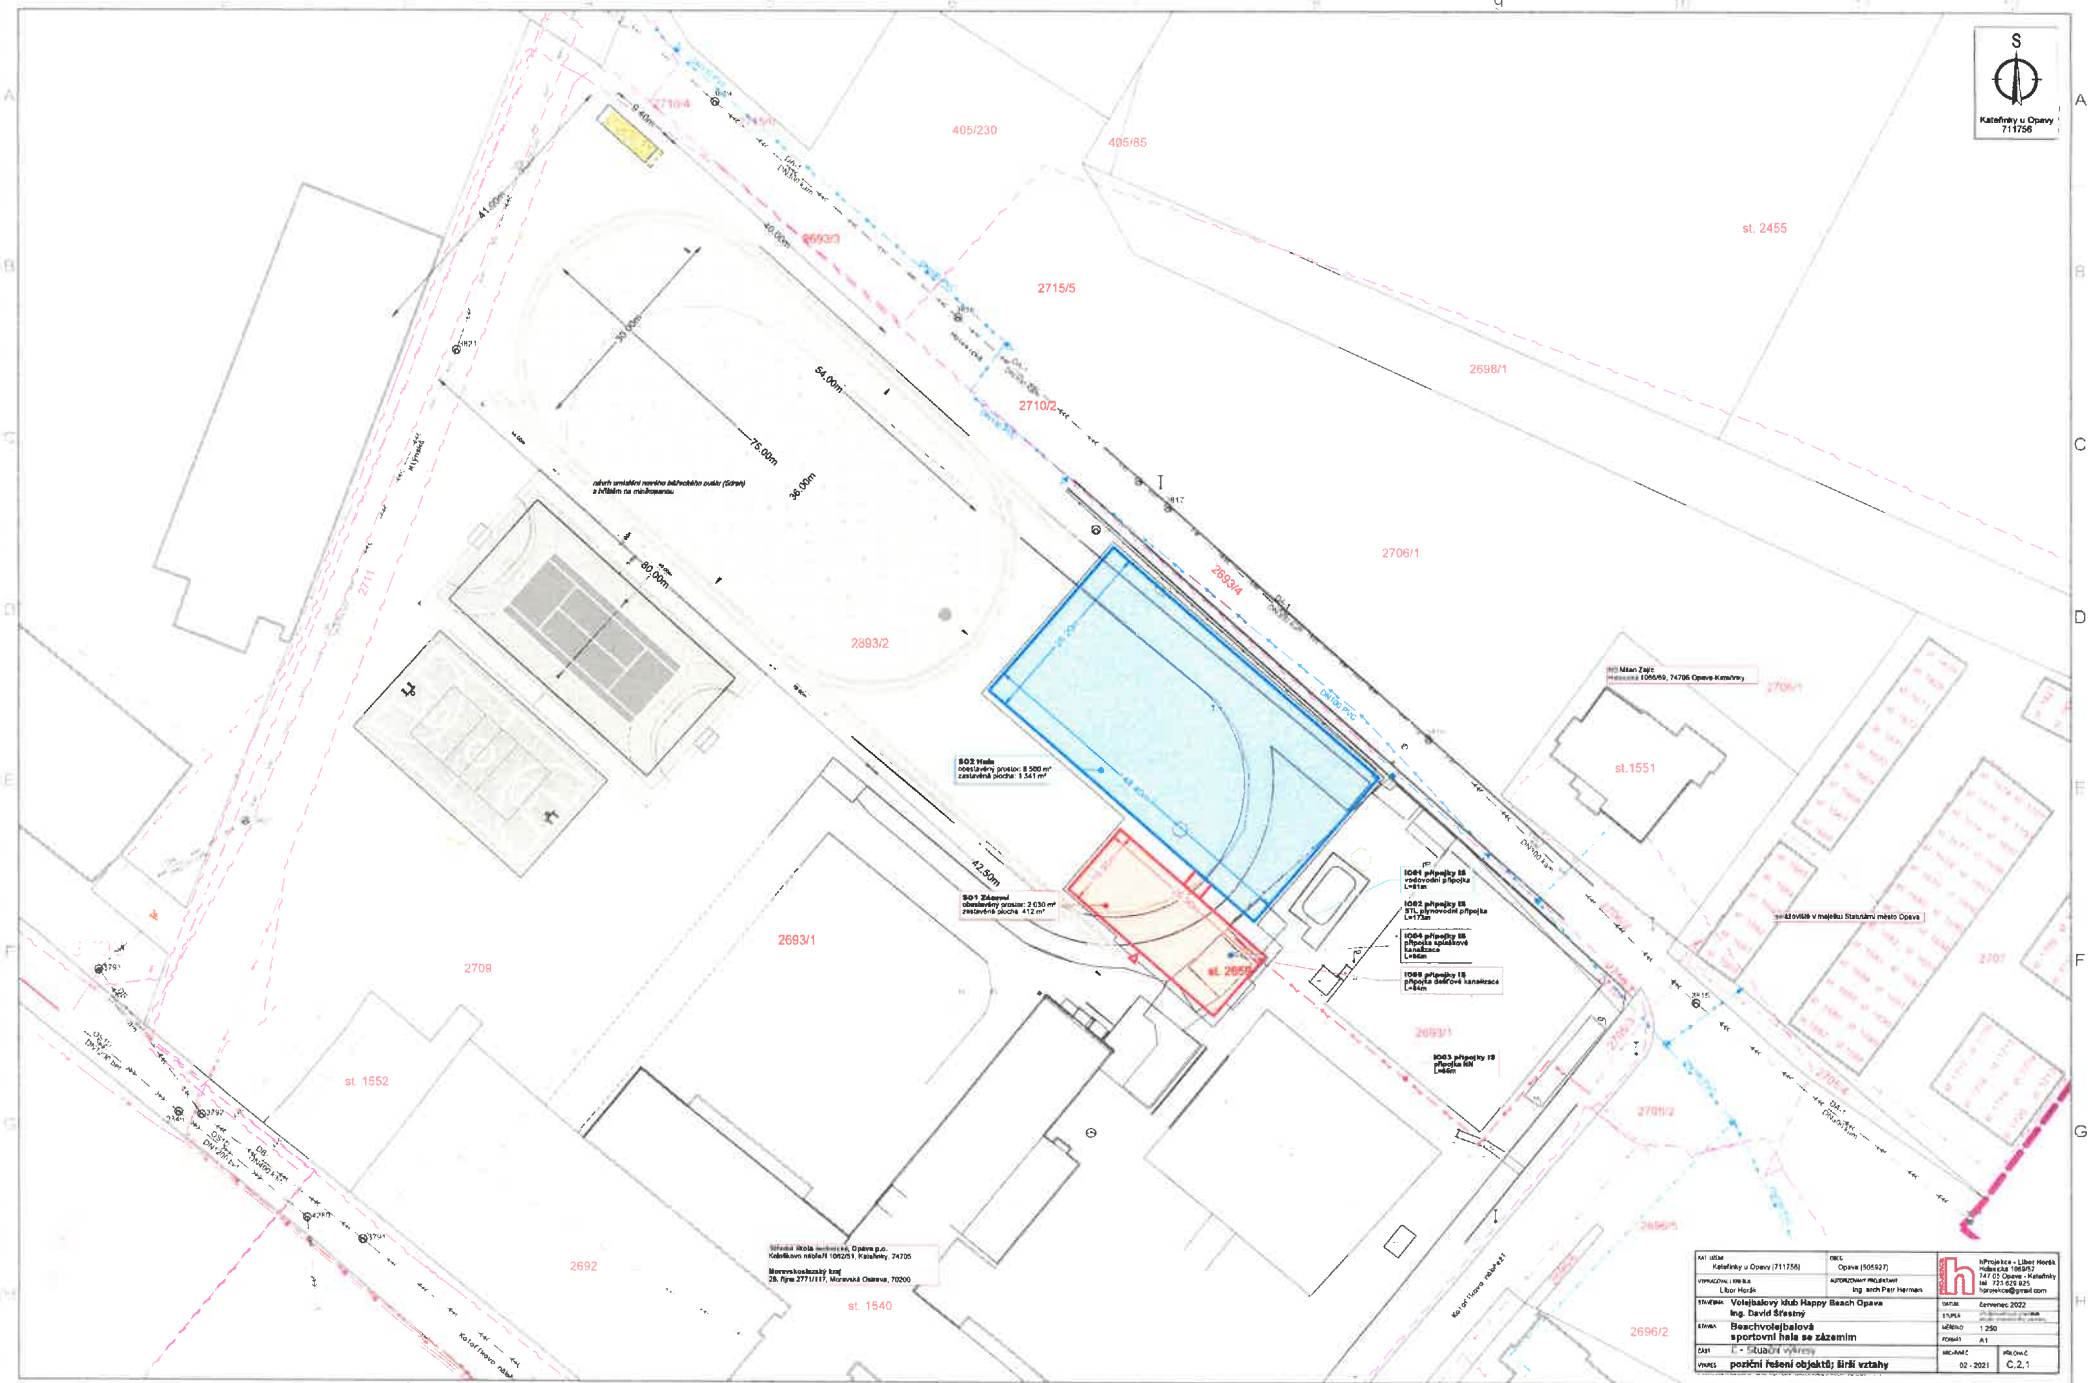

obvrtí umístění nového dětského oválu (střeva) z AVbábn na místě parkování.

802 vlna
rozloha plochy: 8 500 m²
zastavěná plocha: 1 541 m²

801 stěna
obvrtěný okraj: 2 030 m²
rozloha plochy: 412 m²

804 přísluší IS
rozloha plochy: L=41m

805 přísluší IS
21,3, obvrtěná plocha: L=172m

806 přísluší IS
plocha společenské
kavárny: L=2m

808 přísluší IS
plocha dřevěné kanalizace
L=2m

803 přísluší IS
plocha 6m
L=2m


Střední škola zemědělská, Opava s.r.o.
Kaldounův náhon 1 08251, Kateřinky, 74706
Město Kateřinky
28. října 2711141, Město Kateřinky, 70200

název stavby Kateřinky u Opavy (711756)	DNK Opava (505927)		projektovatel Libor Horák
vypracoval Ing. David Štrouhal	autorizovaný projektant Ing. Petr Herman		datum červenec 2022
stavebník Volejšalový klub Happy Beach Opava Ing. David Štrouhal	investor Město Kateřinky	číslo 1:200	typ A1
část E - Situační výkresy	stavba Město Kateřinky	vypracoval Ing. David Štrouhal	průběh C.2.1
úroveň požiční řešení objektů; širší vztahy	datum 02. 2021	průběh C.2.1	


pohled severovýchodní




pohled severovýchodní (pouze na SO01)

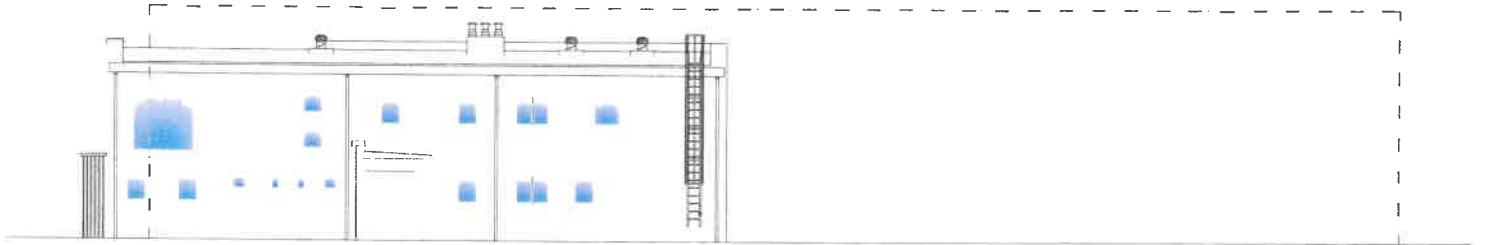


pohled jihozápadní

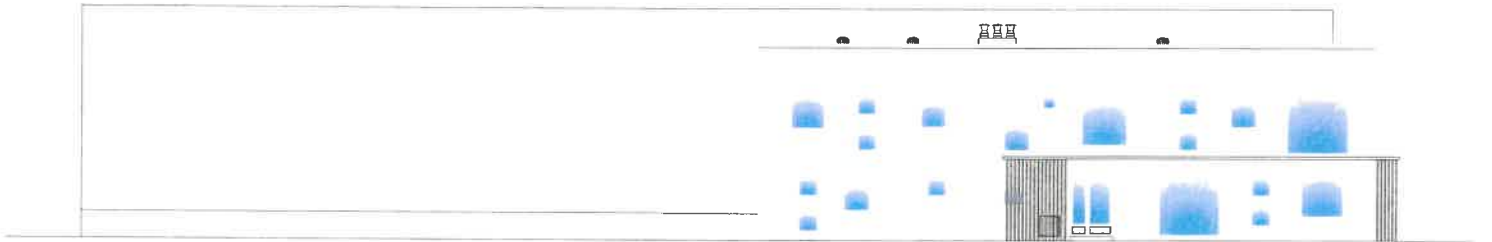


pohled severozápadní

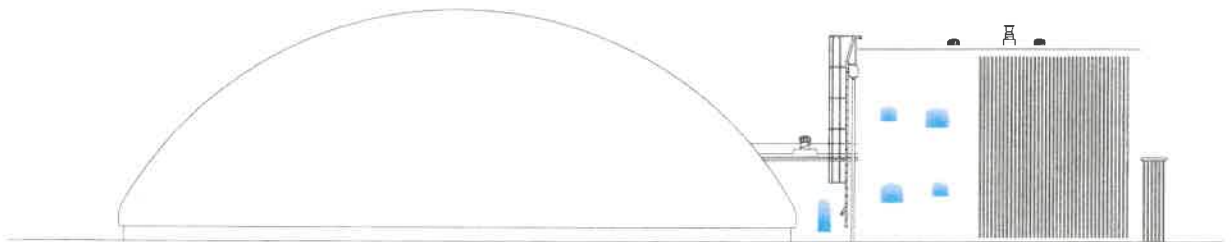


pohled jihovýchodní

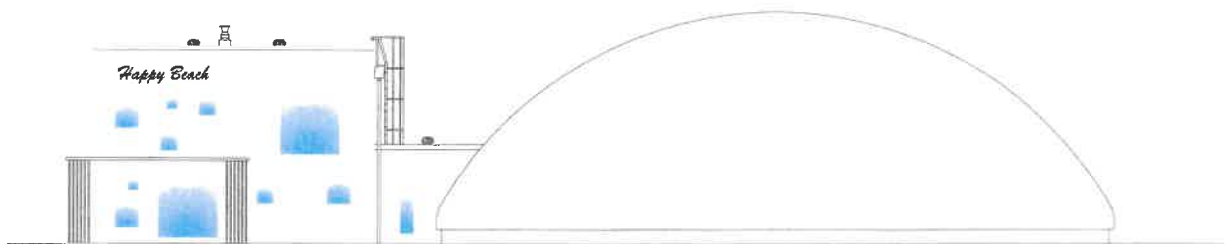


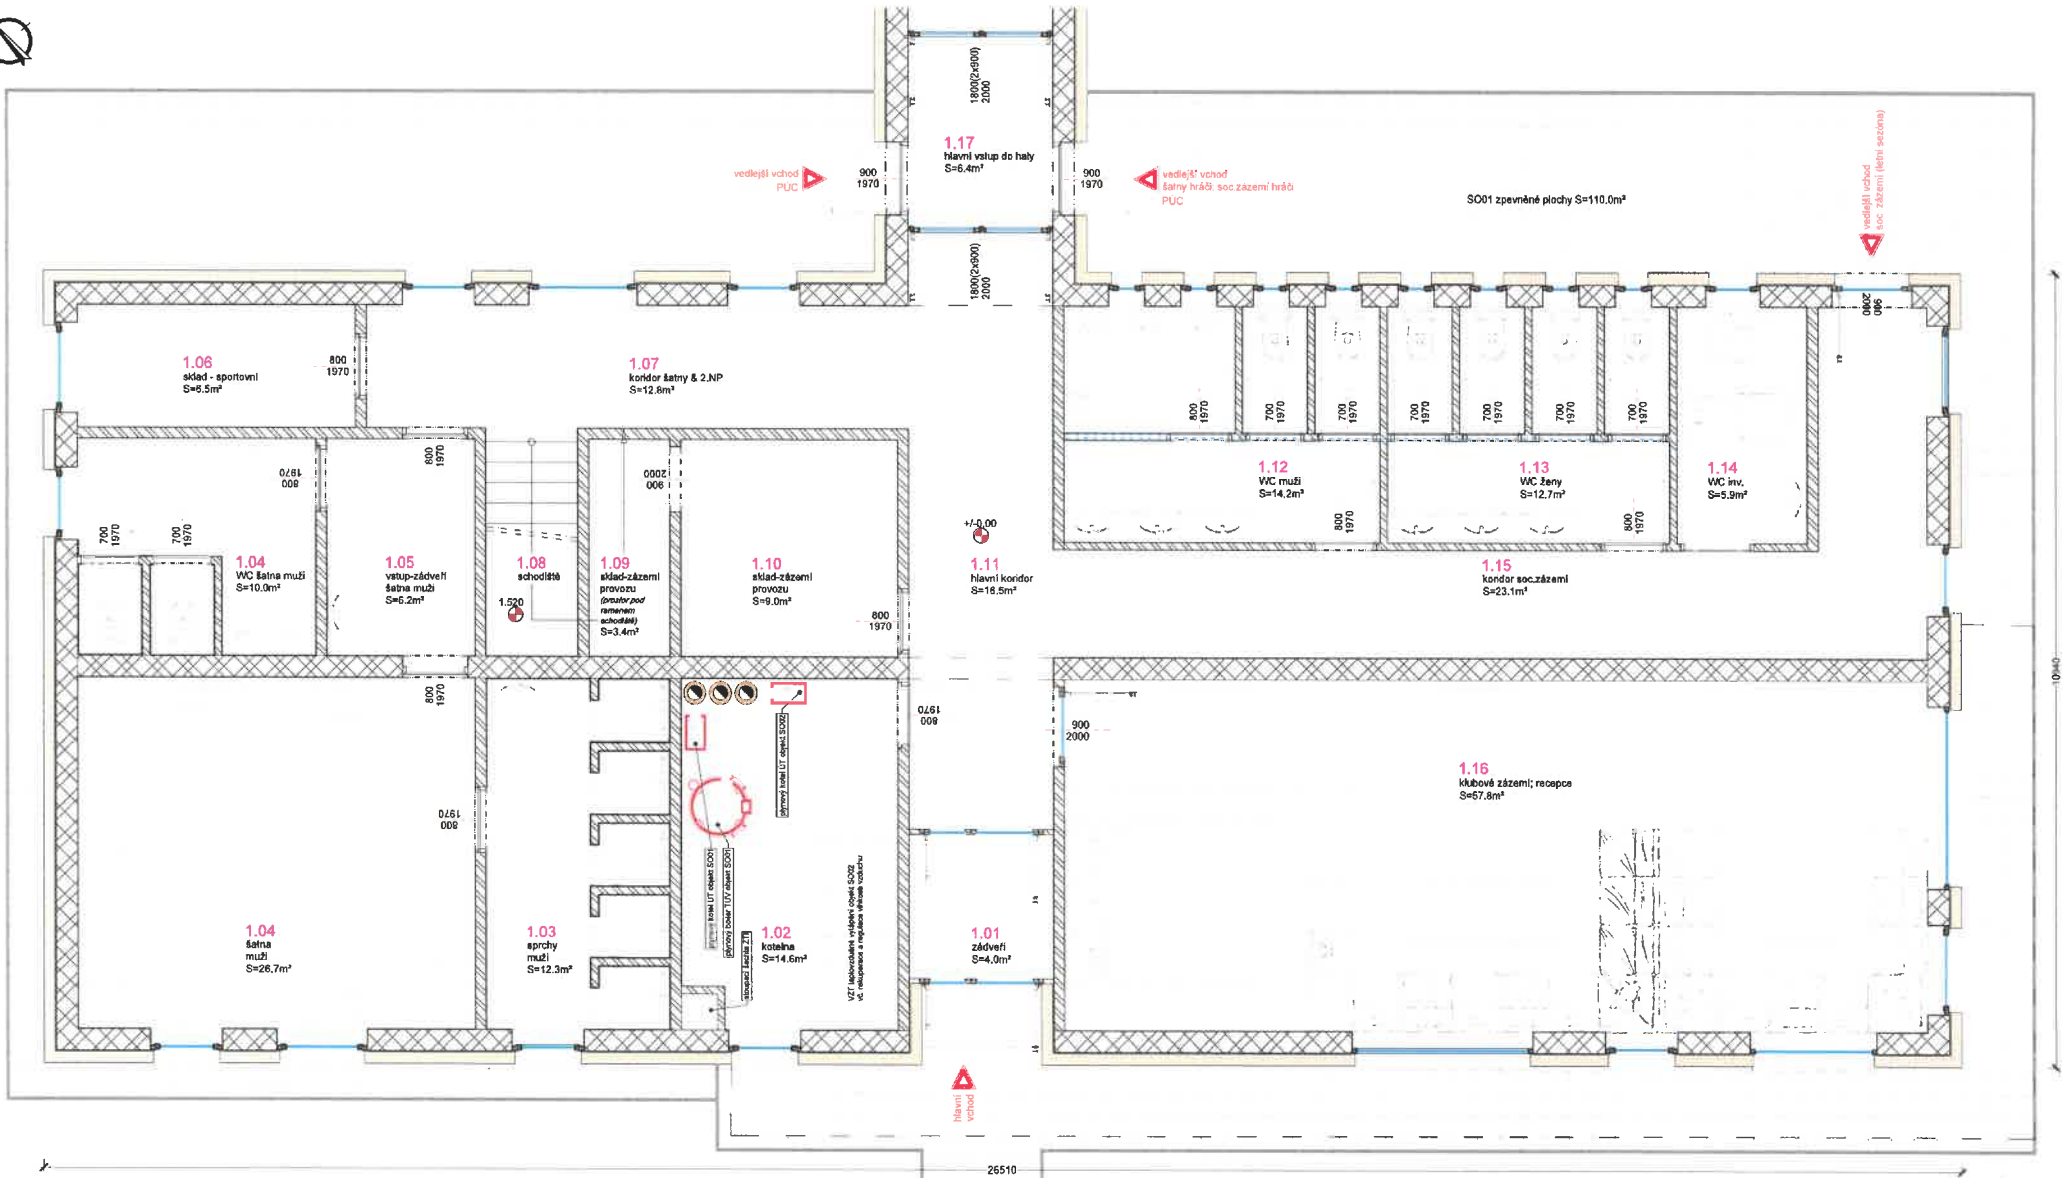
SO 01 objekt zázemí haly
± 0.00 = 245.20 m.n.m.

KAT. ÚZEMÍ: Kateřinky u Opavy [711756]	OBEC: Opava [505927]	 hProjeke - Libor Horák Holasická 1069/57 747 05 Opava - Kateřinky tel.: 723 629 925 hprojeke@gmail.com
PROJEKTANT: Libor Horák	AUTORIZOVANÝ PROJEKTANT: Ing. arch Petr Herman	
STAVBNIK: Volejbalový klub Happy Beach Opava Ing. David Šťastný		DATUM: březen 2021
STAVBA: Beachvolejbalová sportovní hala se zázemím		STUPEŇ: příprava projektové přílohy studie investičního záměru
ČÁST: D.1. Architektonicko - stavební řešení	VÝKRES: jednoduché kolmé pohledy	MĚŘÍTKO: FORMÁT: AZ
		ARCHIVNÍ Č.: 02 - 2021
		PŘÍLOHA Č.: B.5

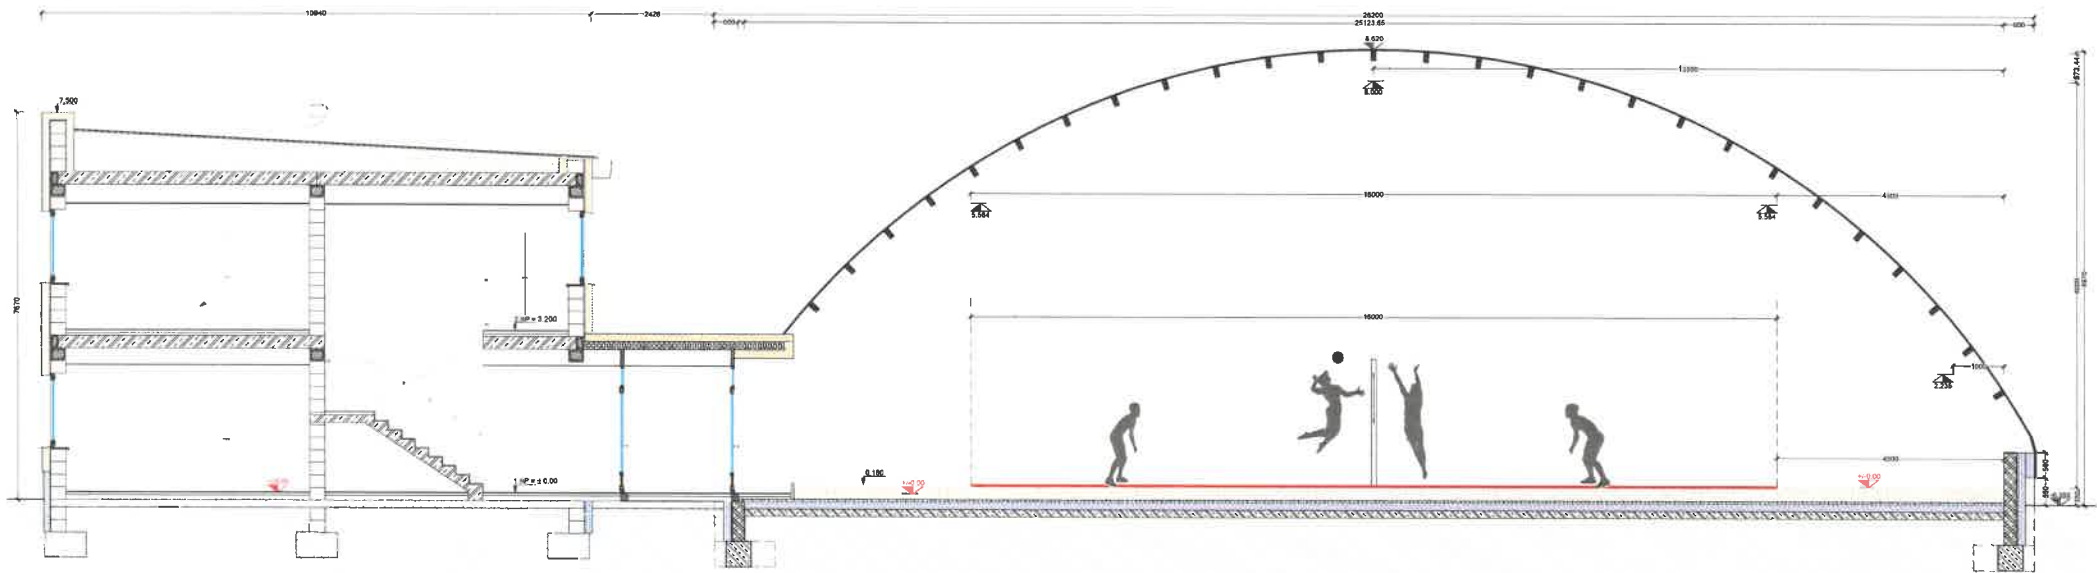

SO 01 objekt zázemí haly
± 0.00 = 245.20 m.n.m.


KAT. ÚZEMÍ Kataňfky u Opavy (711756)	OBEC Opava [505927]	 bProjekt - Libor Horák Holasická 1069/67 747 05 Opava - Kataňfky tel.: 723 650 925 hprojekce@gmail.com
PROJEKTANT Libor Horák	AUTORIZOVANÝ PROJEKTANT Ing. arch. Petr Herman	
STAVEBNÍK Volejbalový klub Happy Beach Opava Ing. David Štrašný	DATA březen 2021	STUPĚŇ předběžná příprava úplné investiční nožné řešení
STAVBA Beachvolejbalová sportovní hala se zázemím	MĚŘÍTKO 1:50	FORMÁT A3+
ČÁST D.1. Architektonicko - stavební řešení	ARCHIVNÍ Č. 02 - 2021	PŘÍLOHA Č. B.4
VYKRESL Fex S001 S002		



SO 01 objekt zázemí haly
± 0,00 = 245.20 m.n.m.

bilance stavby SO01
objektová stavba: 302m²
zastavěná plocha: 110m²
zastavěná plocha: S_z=412m²


KAT. UZEŇ	Kateřinky u Opavy [711758]	OBEC	Opava [505927]	h Projektce - Libor Horák Hobesická 1069/57 747 05 Opava - Kateřinky tel.: 723 829 925 hprojekce@gmail.com
PROJEKTANT	Libor Horák	AUTORIZOVANÝ PROJEKTANT	Ing. arch Petr Herman	
STAVBA	Volejbalový klub Happy Beach Opava Ing. David Štašný			DATUM: červenec 2022 STUPEŇ: projektová příprava WZŇKO: studie investičního záměru
STAVBA	Beachvolejbalová sportovní hala se zázemím			FORMÁT: A2
ČÁST	D.1. Architektonicko - stavební řešení			ARCHIVNÍ Č.: 02 - 2021
VYKRES	PŮDORYS 1.NP			PRŮLOHA C: B.1.

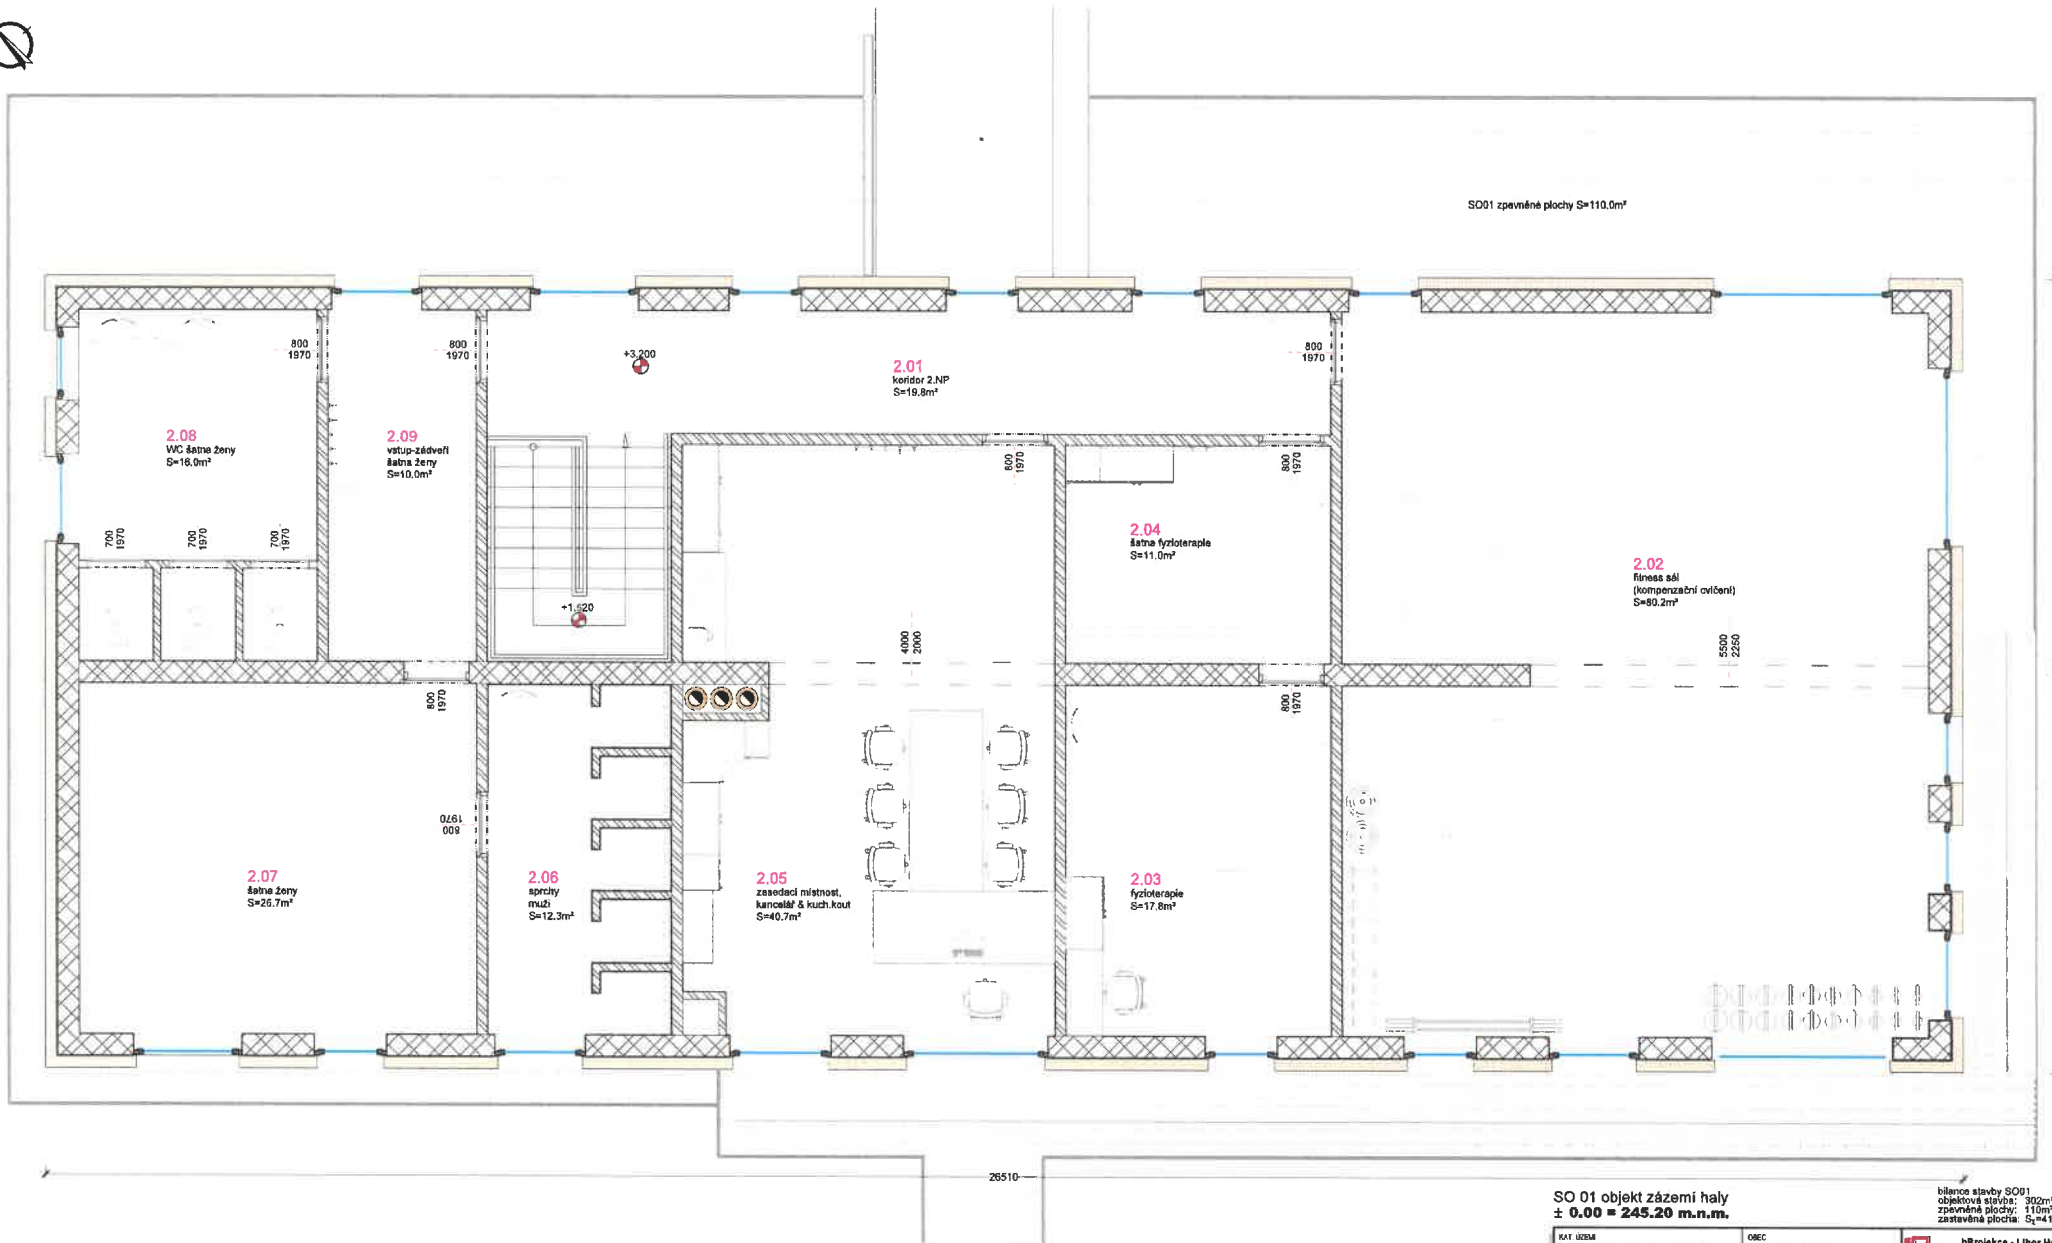

SO 01 objekt zázemí haly
± 0.00 = 245.20 m.n.m.


bilance stavby SO01
objektová stavba: 302m²
zpevněná plocha: 110m²
zastavěná plocha: S_z=412m²

KAT. ÚČEL Kalefinky u Opavy [711756]	OREC Opava [505927]		hProjektce - Libor Horák Holádková 1069/57 747 05 Opava - Kalefinky tel: 723 528 925 hprojekce@gmail.com
PROJEKTANT Libor Horák	AUTORIZOVANÝ PROJEKTANT Ing. arch Petr Herman		
STAVBA Volejbalový klub Happy Beach Opava Ing. David Štěstný	DATUM Září 2022	STUPĚŇ projektová příloha	MĚŘÍTKO 1:100
STAVBA Beachvolejbalová sportovní hala se zázemím	FORMÁT A2	ARCHIVNÍ Č. 02 - 2021	
ČÁST D.1. Architektonicko - stavební řešení	VÝKRES PŮDORYS 2.NP		

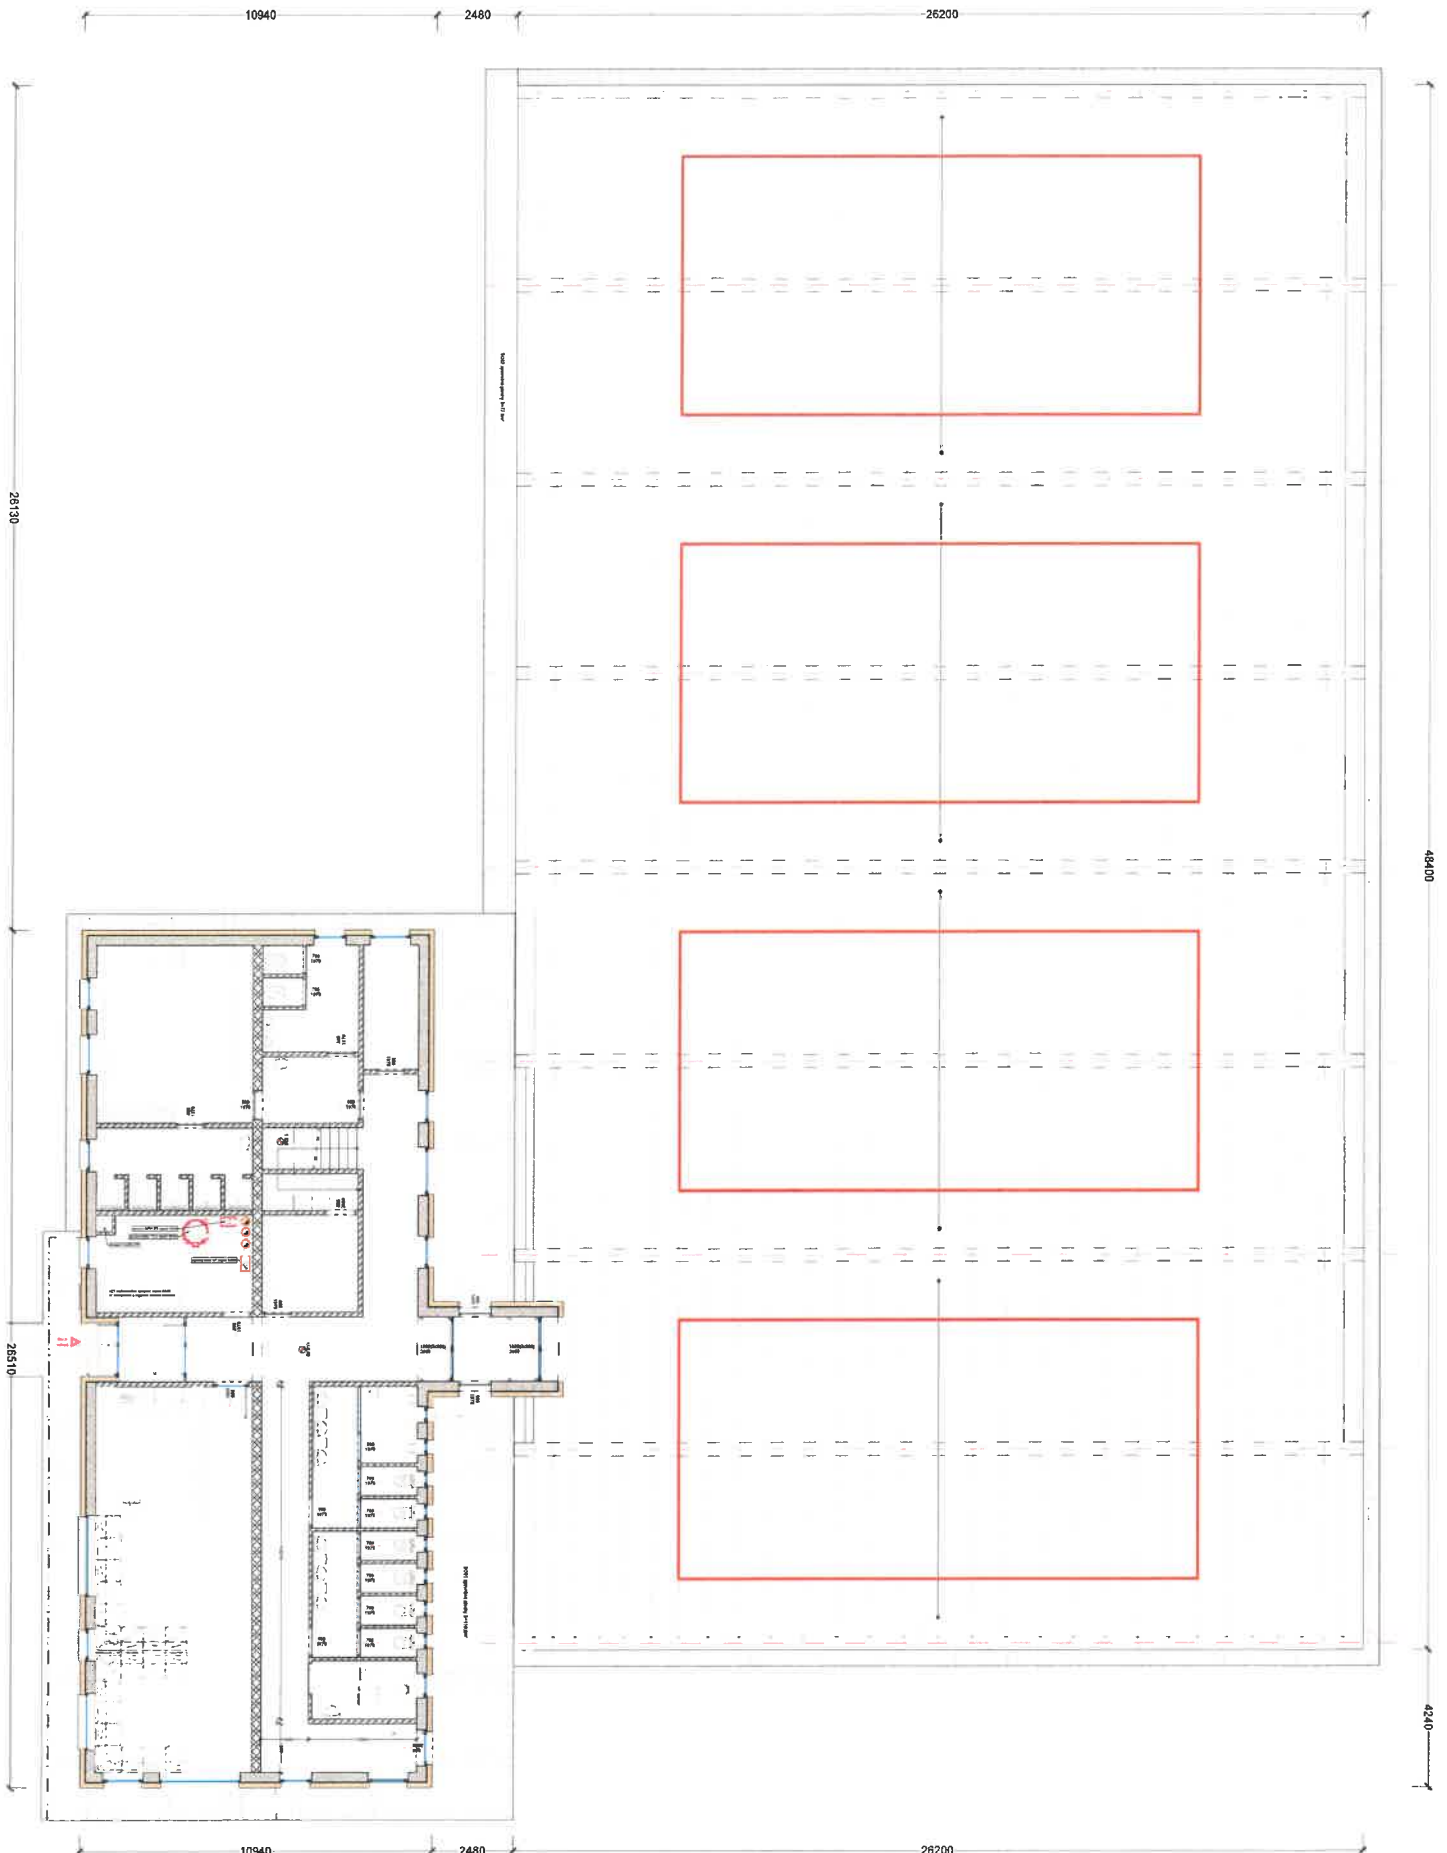


SO 01 objekt zázemí haly
± 0.00 = 245.20 m.n.m.

OT území	Kašatky u Opavy (711756)	OPAV	Opava (505227)
PRŮMĚRNE	Libor Horský	AUTORIZOVANÝ PRŮMĚRNE	Ing. Jaroslav Herman
STAVBA	Volebalový klub Happy Beach Opava Ing. David Štěpánek	DATA	červenec 2022
STAVBA	Beachvolejbalová sportovní hala se zázemím	STAVBA	
ČASŤ	D.1. Architektonická - stavební řešení	PRŮMĚRNE	A1
VERZE	PŮDORYS SO01 1.NP & SO02 1.NP	PRŮMĚRNE	B.3

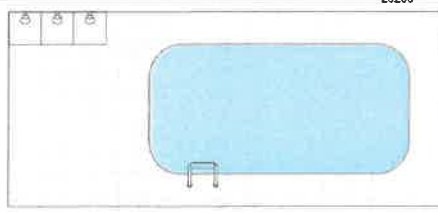


Stavba stavby SO01
 Zastavěná plocha: 222m²
 Zastavěná plocha: 51 412m²

Stavba stavby SO02
 Zastavěná plocha: 1225m²
 Zastavěná plocha: 51 341m²

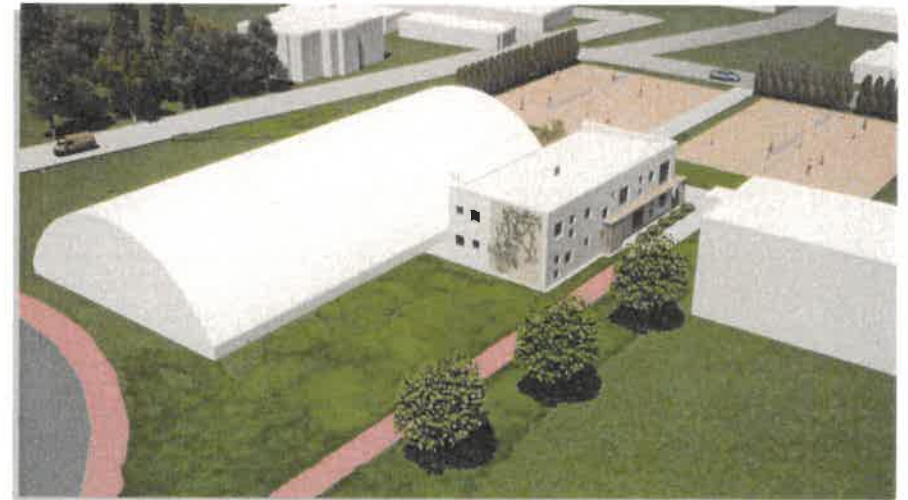

SO 01 objekt zázemí haly
± 0.00 = 245.20 m.n.m.

KAT. ÚZEMÍ: Kateřinky u Opavy [711756]	OBEC: Opava [505927]	 hProjekce - Libor Horák Holasická 1089/57 747 05 Opava - Kateřinky tel.: 723 629 925 hprojekce@gmail.com
PROJEKTANT: Libor Horák	AUTORIZOVANÝ PROJEKTANT: Ing. arch Petr Herman	
STAVEBNÍK: Volejbalový klub Happy Beach Opava Ing. David Šťastný	DATUM: červen 2022	
STAVBA: Beachvolejbalová sportovní hala se zázemím	STUPEŇ: připravená příprava studie investičního záměru	
ČÁST: D.1. Architektonicko - stavební řešení	MĚŘÍTKO: FORMÁT: A3	
VÝKRES: vizualizace	ARCHIVNÍ Č.: 02 - 2021	PŘÍLOHA Č.: B.6

Vrcholové centrum BEACH sportu

Orientační cenový odhad: Vrcholové centrum BEACH sportu		cena k 6. 4. 2021	cena k 24. 8. 2022
Objemové propočty pro výběrové řízení Design and Build			
SO1 Zázemí - obestavěný prostor 2030 m3			
Zemní práce (4%):		454 720 Kč	769 498 Kč
Základy (12.5%):		1 421 000 Kč	2 404 681 Kč
Hrubá stavba (konstrukce zděná) (21.5%):		2 344 120 Kč	4 136 051 Kč
Topení, voda a kanalizace, VZT (11.5%):		1 307 320 Kč	2 212 306 Kč
Střecha (3%):		341 040 Kč	577 123 Kč
Výplně otvorů (1%):		213 680 Kč	192 374 Kč
Úpravy povrchů a podlahy (14.5%):		1 648 360 Kč	2 789 430 Kč
Izolace tepelné a ostatní (4%):		454 720 Kč	769 498 Kč
Instalace elektro a ostatní (10.5%):		1 193 640 Kč	2 019 932 Kč
Dokončovací a ostatní práce (17.5%):		1 989 400 Kč	3 366 553 Kč
Mezisoučet (stavební objekty celkem):		11 368 000 Kč	19 237 447 Kč
Další náklady spojené se stavbou:			
Náklady na umístění stavby a ostatní náklady :		224 000 Kč	v ceně
Rezerva:		224 000 Kč	v ceně
Celková cena bez DPH:		11 816 000,00 Kč	19 237 447,00 Kč
SO2 Hala - obestavěný prostor 8500 m3			
Zemní práce (4%):		179 200 Kč	563 549,00 Kč
Základy (12.5%):		560 000 Kč	1 761 090,63 Kč
Hrubá stavba (lepené vazníky) (21.5%):		963 200 Kč	3 029 075,88 Kč
Topení, voda a kanalizace, VZT (11.5%):		515 200 Kč	1 620 203,38 Kč
Střecha (krov a krytina) (3%):		134 400 Kč	422 661,75 Kč
Výplně otvorů (1%):		44 800 Kč	140 887,25 Kč
Úpravy povrchů, písek (14.5%):		649 600 Kč	2 042 865,13 Kč
Izolace tepelné a ostatní (4%):		179 200 Kč	563 549,00 Kč
Instalace elektro a ostatní (10.5%):		470 400 Kč	1 479 316,13 Kč
Dokončovací a ostatní práce (17.5%):		784 000 Kč	2 465 526,88 Kč

Vrcholové centrum BEACH sportu

Mezisoučet (stavební objekty celkem):		4 480 000 Kč	14 088 725,00 Kč
Další náklady spojené se stavbou:			
Náklady na umístění stavby a ostatní náklady:		120 000 Kč	v ceně
Rezerva:		120 000 Kč	v ceně
Celková cena bez DPH:		4 720 000 Kč	14 088 725 Kč

Předběžný odhad pořizovacích nákladů stavby – bilance:

	Cena k 6. 4. 2021	Cena k 24. 8. 2022
SO1 Zázemí	11 816 000 Kč bez DPH	19 237 447 Kč bez DPH
SO2 Hala	4 720 000 Kč bez DPH	14 088 725 Kč bez DPH
Celkem bez DPH	16 536 000 Kč bez DPH	33 326 172 Kč bez DPH
DPH 15 %	2 480 400 Kč	4 998 925,80 Kč
Cena celkem s DPH	19 016 400 Kč vč. DPH	38 325 097,80 Kč s DPH

V Opavě dne 24. 8. 2022



Libor Horák
 projektant – konstruktér

+420 723 629 925
liborhorak@seznam.cz
hProjekce@gmail.com



SMLOUVA O PARTNERSTVÍ V RÁMCI PROJEKTU

Článek I.

Smluvní strany

Název: **statutární město Opava**
Se sídlem: **Horní náměstí 382/69, 746 01 Opava**
IČ: **00300535**
Zastoupeno: **Ing. Tomášem Navrátillem, primátorem**
Telefon: **+420 553 756 111**
Email: info@opava-city.cz
Datová schránka:

(dále jen „**město**“)

Název: **Happy Sport Opava, z.s.**
Se sídlem: **Na Bahně 1190/15, Kateřinky, 747 05 Opava**
IČ: **658 88 774**
Zapsán: **ve spolkovém rejstříku vedeném Krajským soudem v Ostravě, oddíl L, vložka 3681**
Zastoupen: **Ing. Davidem Šťastným, předsedou**
Telefon: 
Email: 

dále jen („**partner**“)

Článek II.

Účel a předmět smlouvy

- 1) Účelem této smlouvy je spolupráce na přípravě, realizaci a v provozní fázi projektu „**Vrcholové centrum BEACH sportu**“ (dále také jen „projekt“). Projekt se bude ucházet o dotaci v rámci výzvy vyhlášené a zveřejněné Národní sportovní agenturou.
- 2) Výsledkem realizace akce bude sportovní zařízení, které je způsobilé k provozování sportu, a které bude po dobu udržitelnosti k provozování sportu využíváno. Sportovní zařízení bude sloužit místním klubům a tělovýchovným jednotám, případně dalším sportovním organizacím a veřejnosti.
- 3) Cílem projektu je vybudování kryté haly na plážový volejbal (4 kurty) a pro ostatní plážové sporty včetně nového sociálního zázemí. Projekt je rozdělen na dva stavební objekty SO 1 ZÁZEMÍ a SO 2 HALA.
- 4) Projekt bude využíván nejen členy partnera, ale také výkonnostními sportovci, mateřskými a základní školami a pro aktivně sportující veřejnost.
- 5) Předmětem této smlouvy je vymezení úlohy města a partnera při přípravě, realizaci a udržování projektu a úprava jejich vzájemných práv a povinností.
- 6) Smluvní strany této smlouvy se dohodly, že projekt bude realizován pouze v případě, že partner obdrží na realizaci projektu dotaci pokrývající minimálně 70 % celkových způsobilých výdajů projektu.

Článek III.

Vymezení místa realizace projektu

Město a partner se dohodli, že místem realizace projektu bude:

Projekt je situován na pozemcích, parcelní č.: 2693/1, 2693/2, 2710/1, 2659, katastrální území: 711756 Kateřinky u Opavy, list vlastnictví: 1894.

Článek IV.

Práva a povinnosti smluvních stran

Hlavní úlohou partnera v projektu je součinnost s městem při zajištění podkladů potřebných pro předložení žádosti o dotaci, spolupráce v přípravné, realizační a provozní fázi projektu. Smluvní strany se dohodly, že se budou spolupodílet na realizaci projektu následovně:

Partner zabezpečí tyto činnosti:

V přípravné fázi:

- zpracování žádosti o dotaci bude ve spolupráci s externím dodavatelem, včetně zajištění povinných příloh předkládaných spolu s žádostí o dotaci, zajištění kompletnosti projektové žádosti, předložení projektové žádosti;
- zadání souvisejících veřejných zakázek, výběr dodavatelů a uzavření příslušných smluv na své jméno a účet;

V realizační fázi:

- návrh případných změn projektu a jejich řešení včetně jejich projednání s městem;
- zajištění povinné publicity projektu v souladu s metodickým pokynem poskytovatele dotace a schválenou žádostí o dotaci;
- zadání souvisejících veřejných zakázek, výběr dodavatelů a uzavření příslušných smluv své jméno a účet;
- zajištění financování realizace projektu v případě přidělení dotace;
- průběžné informování zástupců města o projektu, zejména o jeho finančním řízení, dosažených výsledcích projektu a související dokumentaci;
- zajištění provádění informačních a propagačních opatření;
- převzetí díla od zhotovitele a uhrazení ceny za jeho zhotovení z poskytnuté dotace a ze svých prostředků;

- řízení a administraci projektu;
- vedení projektového týmu, jehož členem bude zástupce města

V provozní fázi:

- administrace projektu;
- využívá majetek pořízený z dotace pouze k účelu stanovenému v žádosti o dotaci minimálně po dobu udržitelnosti projektu;
- informování o využívání výstupů projektu po dobu udržitelnosti projektu a spolupráce při zpracovávání Zpráv o zajištění udržitelnosti projektu;
- informování o veškerých změnách, které nastaly ve vztahu k projektu;
- provádění publicity projektu dle pravidel poskytovatele dotace;
- pojištění majetku pořízeného z poskytnuté dotace;
- poskytování součinnosti všem osobám oprávněným k provádění kontroly.

Město zabezpečí tyto činnosti:

V přípravné fázi:

- připomínkování Investičního záměru a žádosti o dotaci před jejím odevzdáním v rámci výzvy výše jmenovaného poskytovatele dotace;
- bezúplatný převod pozemků uvedených v článku III. této smlouvy z vlastnictví Moravskoslezského kraje do vlastnictví města a dále majetkoprávní vypořádání dotčených pozemků dle podmínek dotačního titulu;
- součinnost při přípravě žádosti o dotaci.

V realizační fázi:

- spolufinancování realizace projektu z rozpočtu města, minimálně ve výši 30 % skutečných způsobilých výdajů prokazatelně vynaložených na jeho realizaci, a to výhradně za předpokladu přidělení dotace z rozpočtu Národní sportovní agentury pro období 2022+;
- účast na pravidelných schůzkách projektového týmu;
- součinnost a metodická pomoc v průběhu realizace projektu a čerpání dotace;
- další činnosti dle operativní dohody mezi partnerem městem.

V provozní fázi:

- spolupráce spočívající v udržitelnosti projektu.

Článek V.

Trvání smlouvy

1. Tato smlouva je uzavřena okamžikem, kdy ji podepíše poslední ze smluvních stran.
2. Tato smlouva se uzavírá na dobu určitou, a to do doby proplacení konečné dotace na bankovní účet partnera v případě realizace projektu spolufinancovaného z dotace.
3. Pokud kterákoliv smluvní strana závažným způsobem poruší některou z povinností vyplývajících pro ni z této smlouvy nebo z platných právních předpisů, může druhá smluvní strana písemně odstoupit od této smlouvy.
4. Smluvní strany mohou ukončit spolupráci na projektu také písemnou dohodou.
5. Smluvní strany se dohodly, že tato smlouva zaniká v případě, že partner nezíská dotaci na projekt.

Článek VI.

Závěrečná ustanovení

1. Smluvní strany berou na sebe práva a povinnosti vyplývající z této smlouvy. V případě vzniku sporů budou tyto řešeny přednostně vzájemnou dohodou smluvních stran.
2. Jakékoli změny této smlouvy lze provádět pouze na základě dohody smluvních stran formou písemných, vzestupně číslovaných dodatků podepsaných oprávněnými zástupci obou smluvních stran.
3. Práva a povinnosti smluvních stran touto smlouvou neupravené se řídí zákonem č. 89/2012 Sb., občanský zákoník, ve znění pozdějších předpisů, a dalšími obecně závaznými právními předpisy České republiky.
4. Tato smlouva je vyhotovena ve čtyřech stejnopisech s platností originálu, z nichž partner obdrží dva stejnopisy a město rovněž obdrží dvě vyhotovení.
5. Smluvní strany prohlašují, že tato smlouva byla sepsána na základě jejich pravé a svobodné vůle, určitě, vážně a srozumitelně, nikoliv v tísní za nápadně nevýhodných podmínek, což stvrzují svými podpisy.
6. Smluvní strany se dohodly, že tato smlouva – ať už je povinně uveřejňovanou smlouvou dle zákona o registru smluv, či nikoli – bude natrvalo uveřejněna v registru smluv, a to v celém rozsahu včetně příslušných metadat, s výjimkou údajů o fyzických osobách, které nejsou smluvními stranami, a kontaktních či doplňujících údajů (číslo účtu, telefonní číslo, e-mailová adresa apod.). Uveřejnění této smlouvy v registru smluv zajistí bez zbytečného odkladu po jejím uzavření Statutární město Opava. Nezajistí-li však uveřejnění této smlouvy v registru smluv v souladu se zákonem Statutární město Opava nejpozději do 15 dnů od jejího uzavření, je uveřejnění povinna nejpozději do 30 dnů od uzavření této smlouvy v souladu se zákonem zajistit druhá smluvní strana. Strana uveřejňující smlouvu se zavazuje splnit podmínky pro to, aby správce registru smluv zaslal potvrzení o uveřejnění smlouvy také druhé smluvní straně.
7. Doložka platnosti právního úkonu podle § 41 zákona č. 128/2000 Sb., o obcích (obecní zřízení), ve znění pozdějších předpisů:

O uzavření této smlouvy rozhodlo Zastupitelstvo statutárního města Opavy dne 00. 00. 2022 svým usnesením č.

V Opavě dne

V Opavě dne

za statutární město Opava:

za Happy Sport Opava, z.s.

Ing. Tomáš Navrátil
primátor

Ing. David ŠTASTNÝ
předseda