

DOŠLO DNE: 9.1.2017 ČÍSLO JEDNACÍ: 1201/17

Žadatel: [REDAKCE]

Bytem: [REDAKCE]

Věc: Prodej pozemku parc.č. 2407/17, ostatní plocha, k.ú. Kateřinky u Opavy

Předmět a důvod zamítnutí prodeje:

Žadatelka žádá o prodej pozemku parc.č. 2407/17, ostatní plocha, k.ú. Kateřinky u Opavy, o výměře 459 m², který užívá jako zahradu k domu Hořicova 47 společně s pozemky parc.č. 1904/18 a parc.č. 1904/30 ve svém vlastnictví. OHA tento prodej nedoporučuje, pozemek je součástí návrhu plochy rodinné zástavby a zpracované územní studie. Nachází se na něm stoka dešťové kanalizace, může být ponechán na plochu veřejného prostranství.


Situace:

Viz snímek katastrální mapy

Stanoviska:

MK: 27.3.2017 nedoporučuje prodej pozemku

OHA: nedoporučuje prodej pozemku

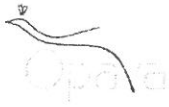

Statutární město Opava
Horní náměstí 69
746 26 Opava

MAGISTRÁT MĚSTA OPAVY
Došlo: 09.01.2017
Č. j.: 4516/2017
Přílohy: 1

sp. zn. 1201/2017/MH1



MMOPP00FW92M

Žádost o prodej pozemku ve vlastnictví města Opavy



A. Žadatel:

Fyzická osoba

Fyzická osoba podnikající

Právnická osoba

Fyzická osoba



Ulice	Číslo popisné	Číslo orientační
Část obce	Obec	PSČ

B. Žádám o prodej pozemku ve vlastnictví města Opavy:

(v případě žádosti o prodej části pozemku žadatel přiloží snímek z katastrální mapy s přesným zákresem požadované části pozemku)

1:	Parcela číslo 2407/17	m ² 459	kultura ostatní plocha	Katastr Kateřinky u Opavy (OPAVA)
2:	Parcela číslo	m ²	kultura	Katastr
3:	Parcela číslo	m ²	kultura	Katastr

C. Důvod zájmu o koupi (např. zastavěná plocha nebo zahrada příslušející k domu ve vlastnictví žadatele, atp.):


Rošířeni zahrady ve vlastnictví žadatele

D. Prohlášení o jediném přístupu přes pozemek k nemovitostem:

1:	Parcela číslo	Číslo popisné	Číslo evidenční	Katastr
2:	Parcela číslo	Číslo popisné	Číslo evidenční	Katastr
3:	Parcela číslo	Číslo popisné	Číslo evidenční	Katastr

Přeš pozemek není takovýto jediný přístup k jiným nemovitostem.

1:1 000

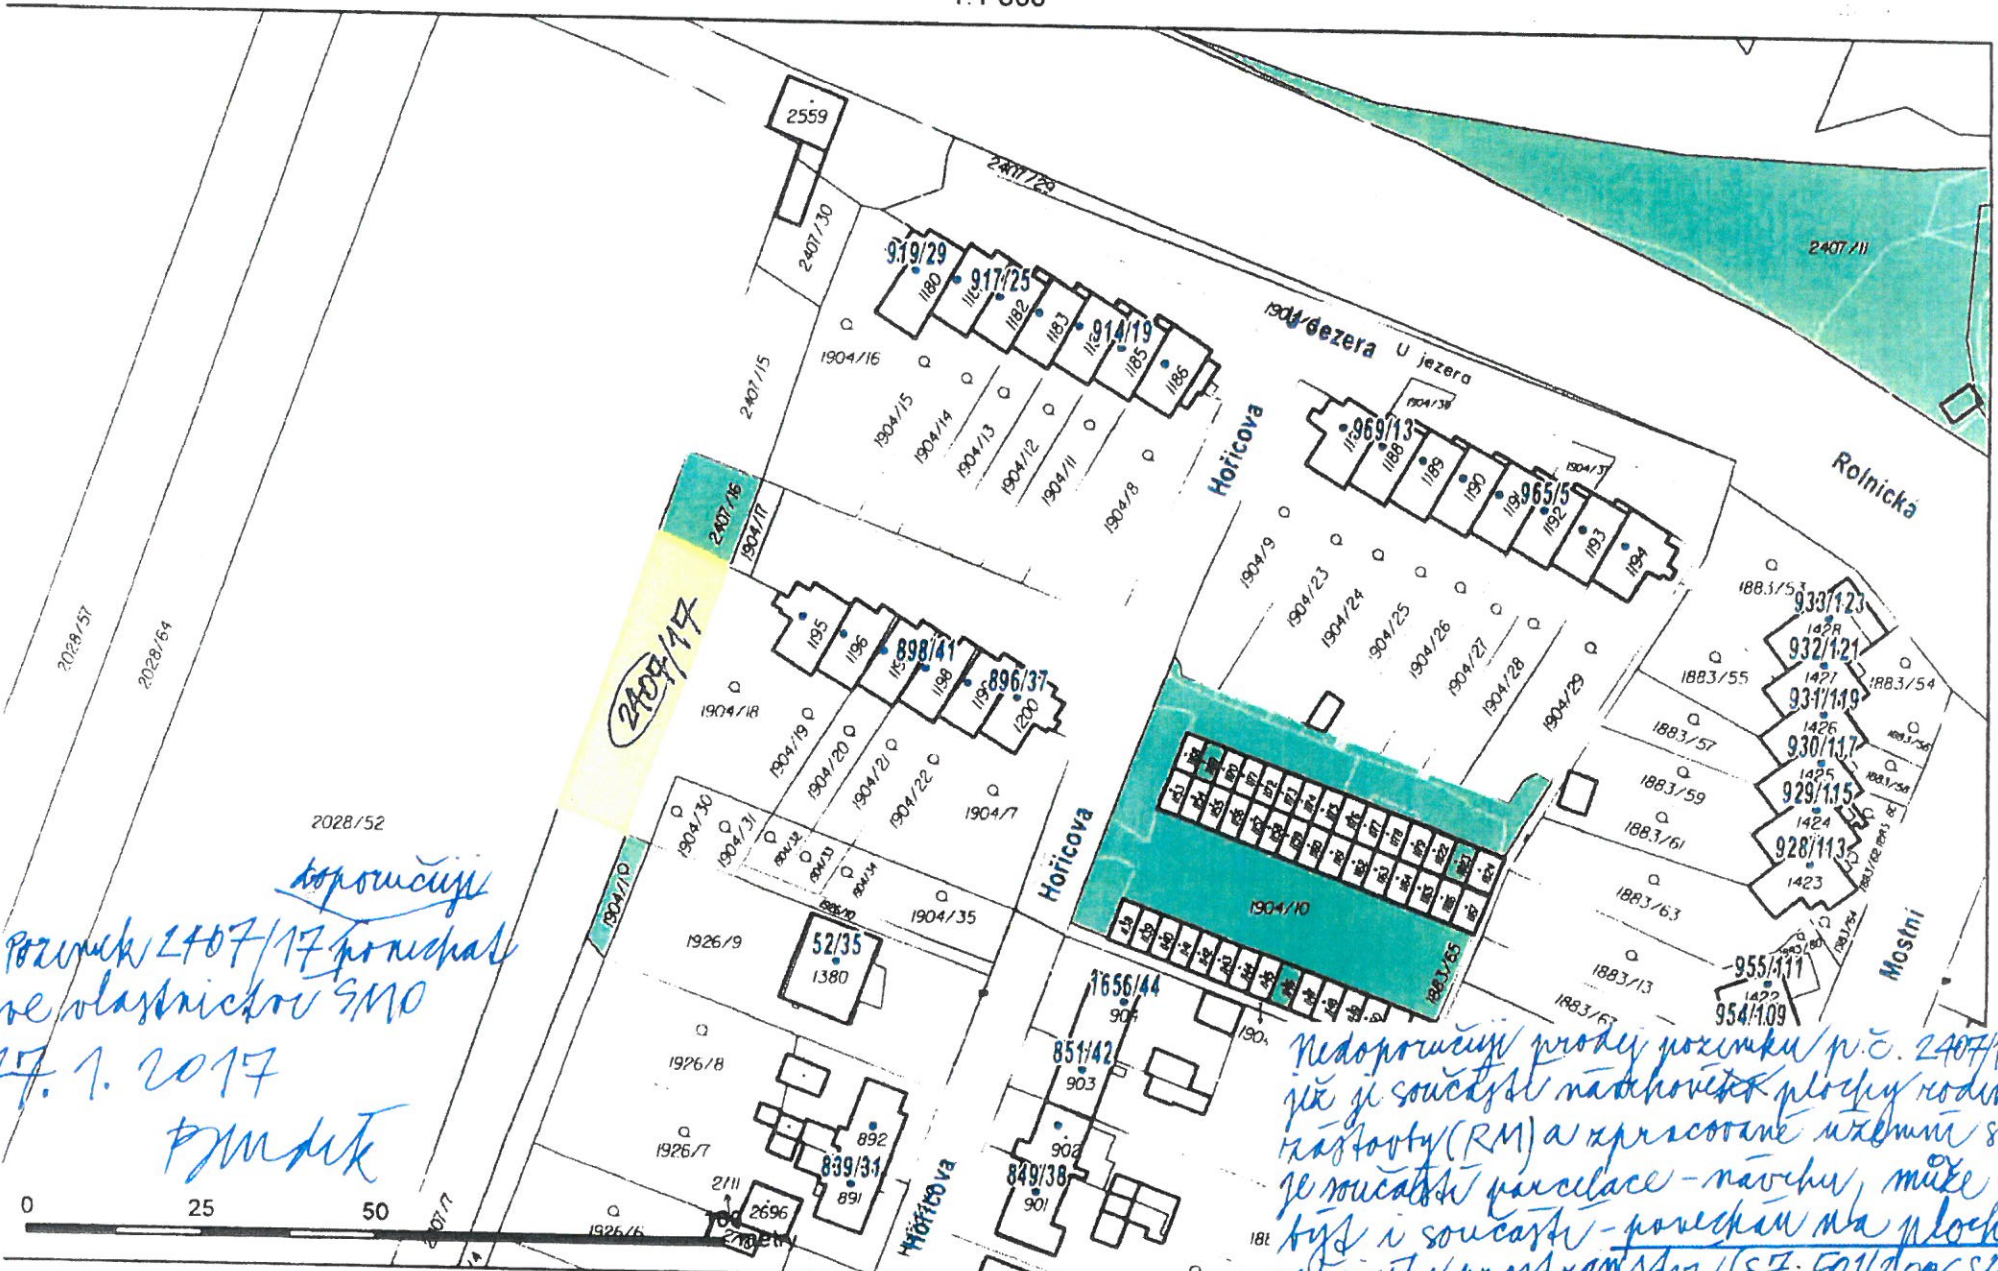

2028/57
2028/64
2028/52
2028/52
doporučení
Pozemek 2407/17 přechází
ve vlastnictví SMO
27. 1. 2017
PJM duk



Nedoporučení prodej pozemku p.č. 2407/17
je v současnosti nachovánek plochy rodinné
kástarty (RM) a zpracované územní studie.
je součástí parcelace - návrhu, může
být i součástí - přechází na plochu
veřejného prostoru (S7: 501/2006 S0) ma-
chová se na něm stoka dešťové kanalizace

NÁVRH ÚP (NOVÝ)

Statutární město OPAVA
Horní náměstí 69
746 26 Opava

1:2 000

