


Invenční
STATUTÁRNÍ MĚSTO OPAVA
 Místo stavby: Opava, Kylesovce, MS
 ulice Hlavní, Jozí Davida
 Akce:

Zodpovědný projektant
 Ing. Jiří Jurečka
 Vypracoval
 Ing. Jiří Jurečka

J&S STUDIO
 INŽENYRSKÉ STŘEŽENÍ
 J&S STUDIO - INŽENYRSKÉ STŘEŽENÍ s.r.o.
 Blatná 1, 246 01 Čáslav
 IČ: 26864169, DIČ: CZ26864169
 Číslo zakázky: 2009/21 UR
 Datum: 04/2015 SA4
 Měřítko: Výkres č. 1: 1000 02

**TECHNICKÁ A DOPRAVNÍ
 INFRASTRUKTURA RD**
 lokalita ulice HLAVNÍ - J. DAVIDA
 OPAVA - KYLESOVICE
 CELKOVÁ SITUACE

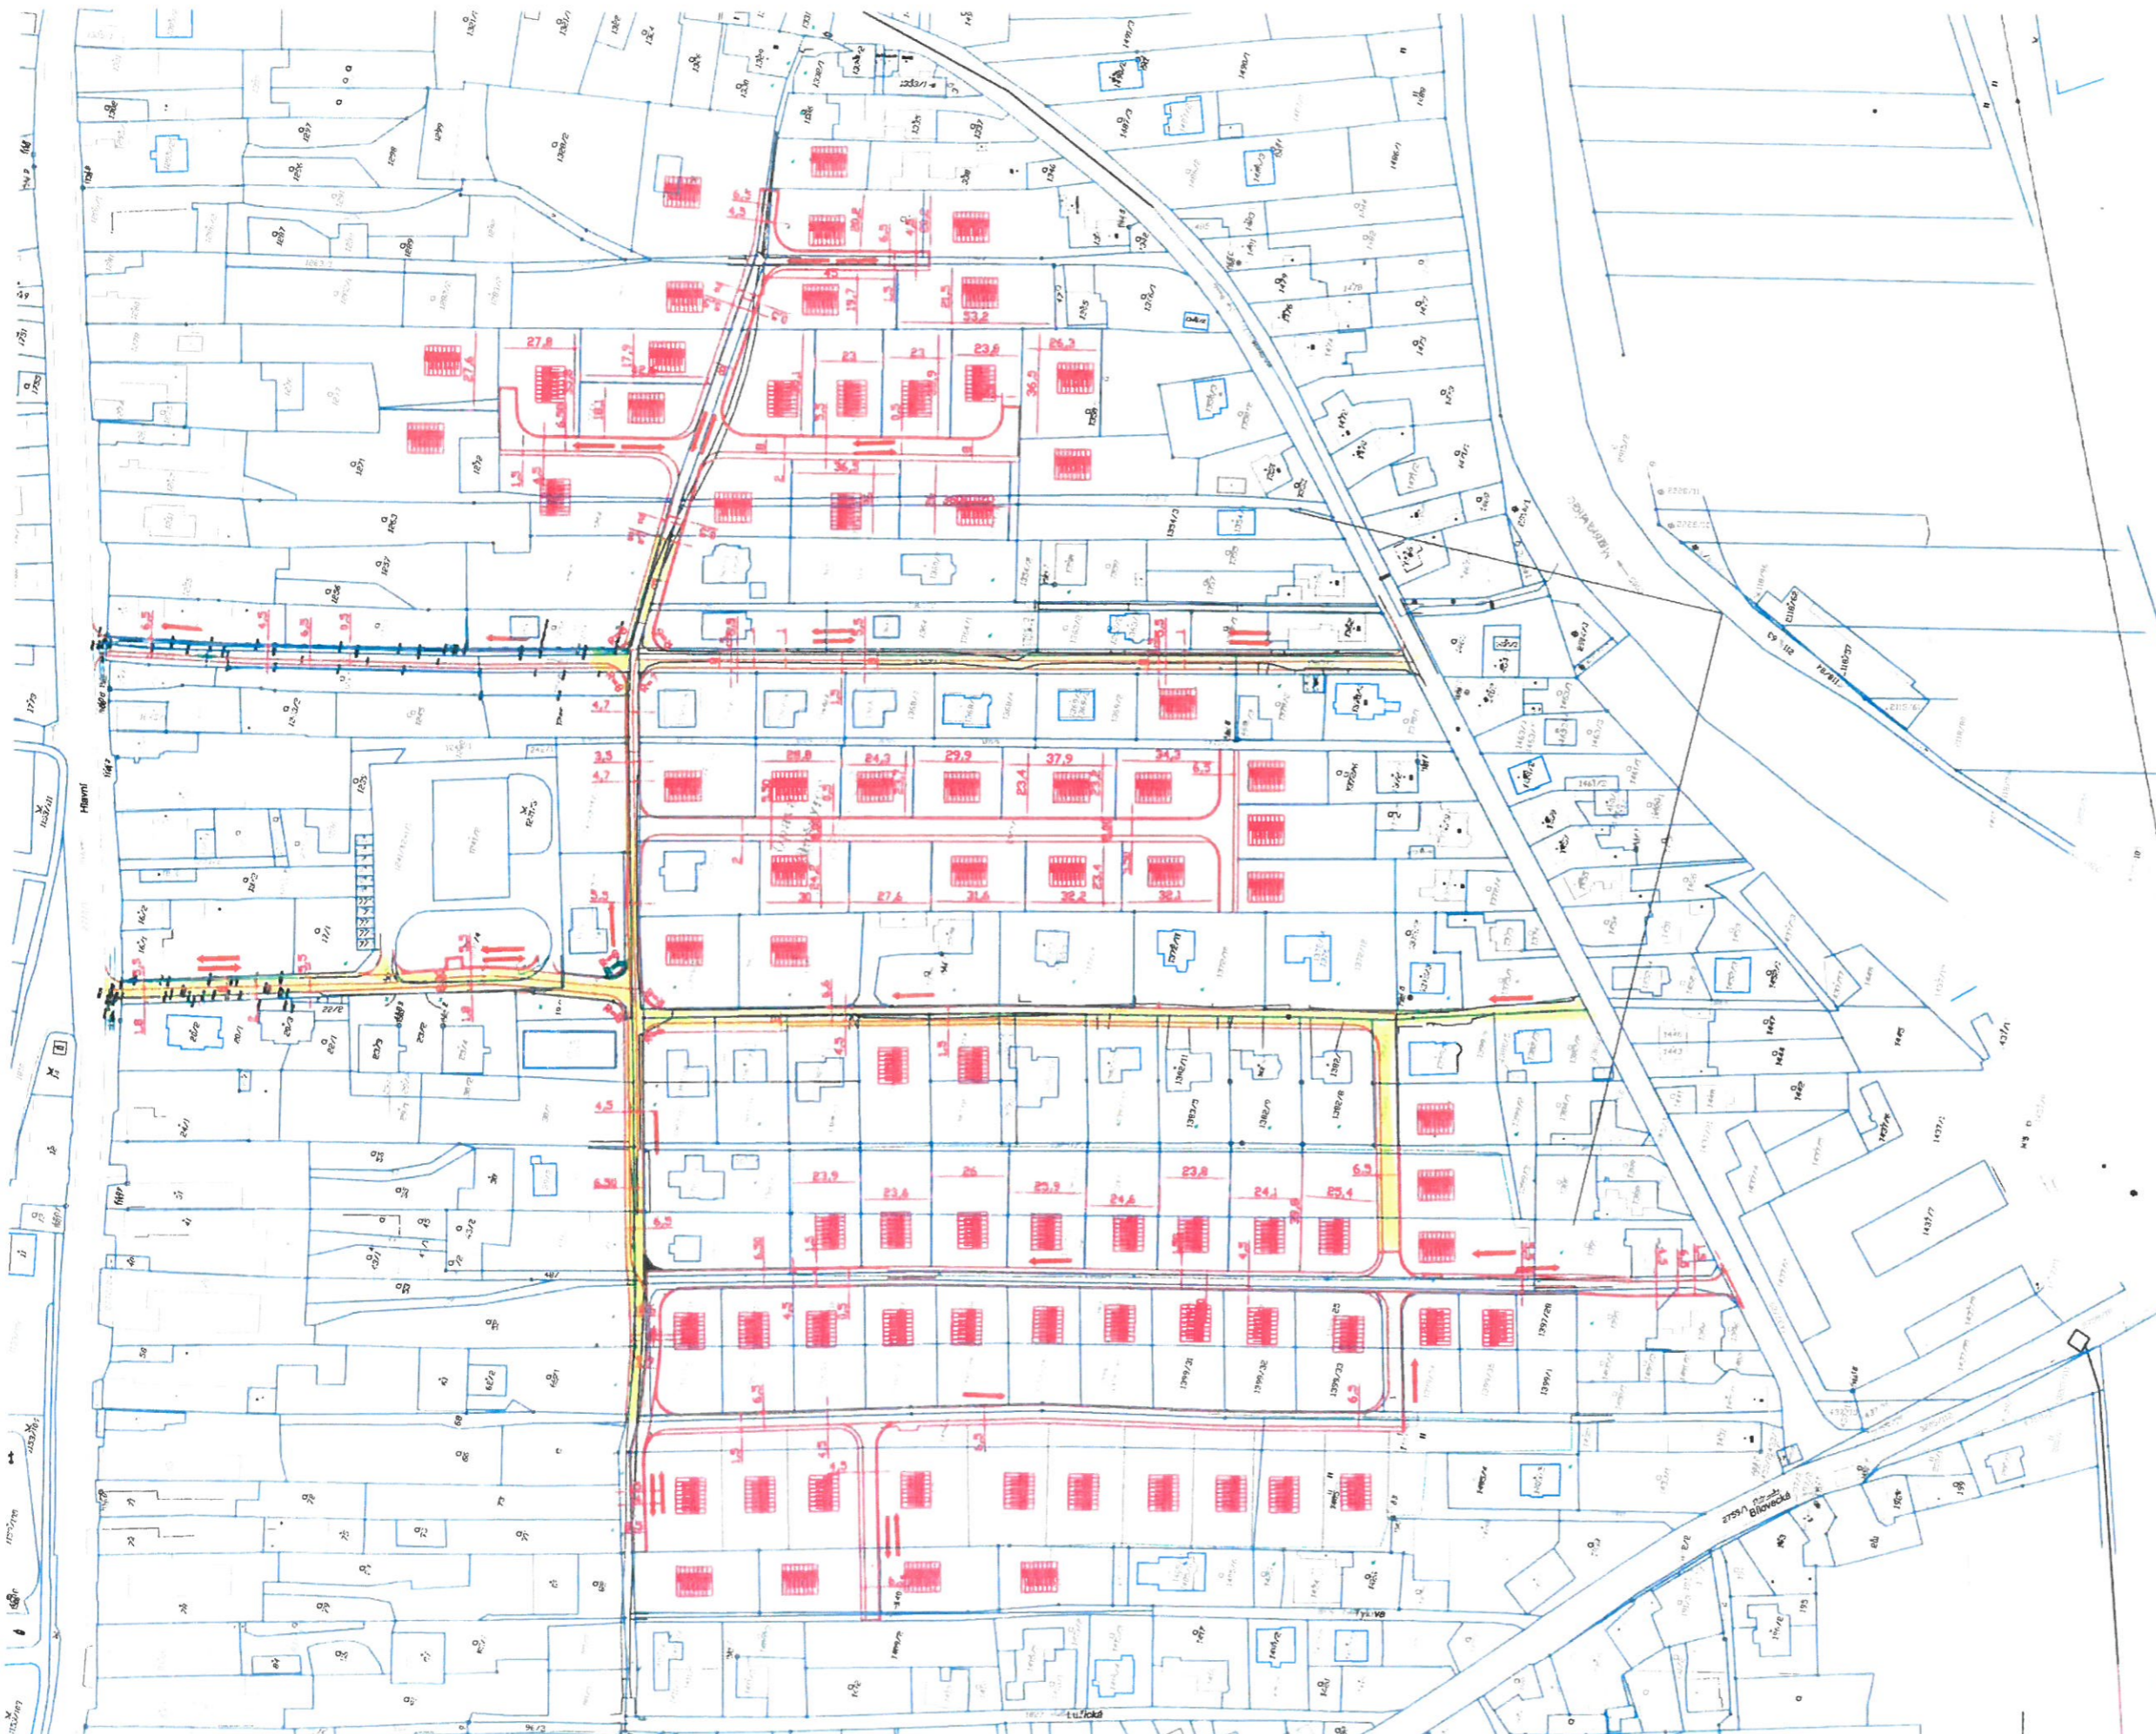

Invenční: STATUTÁRNÍ MĚSTO OPAVA
 Místo stavby: Opava, Kylesovice, MS, ulice Hlavní, Jozí Davida
 Akce: TECHNICKÁ A DOPRAVNÍ INFRASTRUKTURA RD, lokalita ulice HLAVNÍ - J. DAVIDA, OPAVA - KYLESOVICE
 Datum: 04/2015
 Měřítko: 1:1000

Zodpovědný projektant: Ing. Jiří Jurečka
 Vyráběl: Ing. Jiří Jurečka

J&S STUDIO
 INŽENYRSKÉ STŘEŽENÍ
 J&S STUDIO - INŽENYRSKÉ STŘEŽENÍ s.r.o.
 Blatovická 1, 746 01 Opava
 IČ: 26864169, DIČ: CZ26864169
 Číslo zakázky: 2009/21
 UR
 Vyřet: 02

CELKOVÁ SITUACE