




zdroj dat: © statutární město Opava; zdroj dat: © statutární město Opava - všechna práva vyhrazena

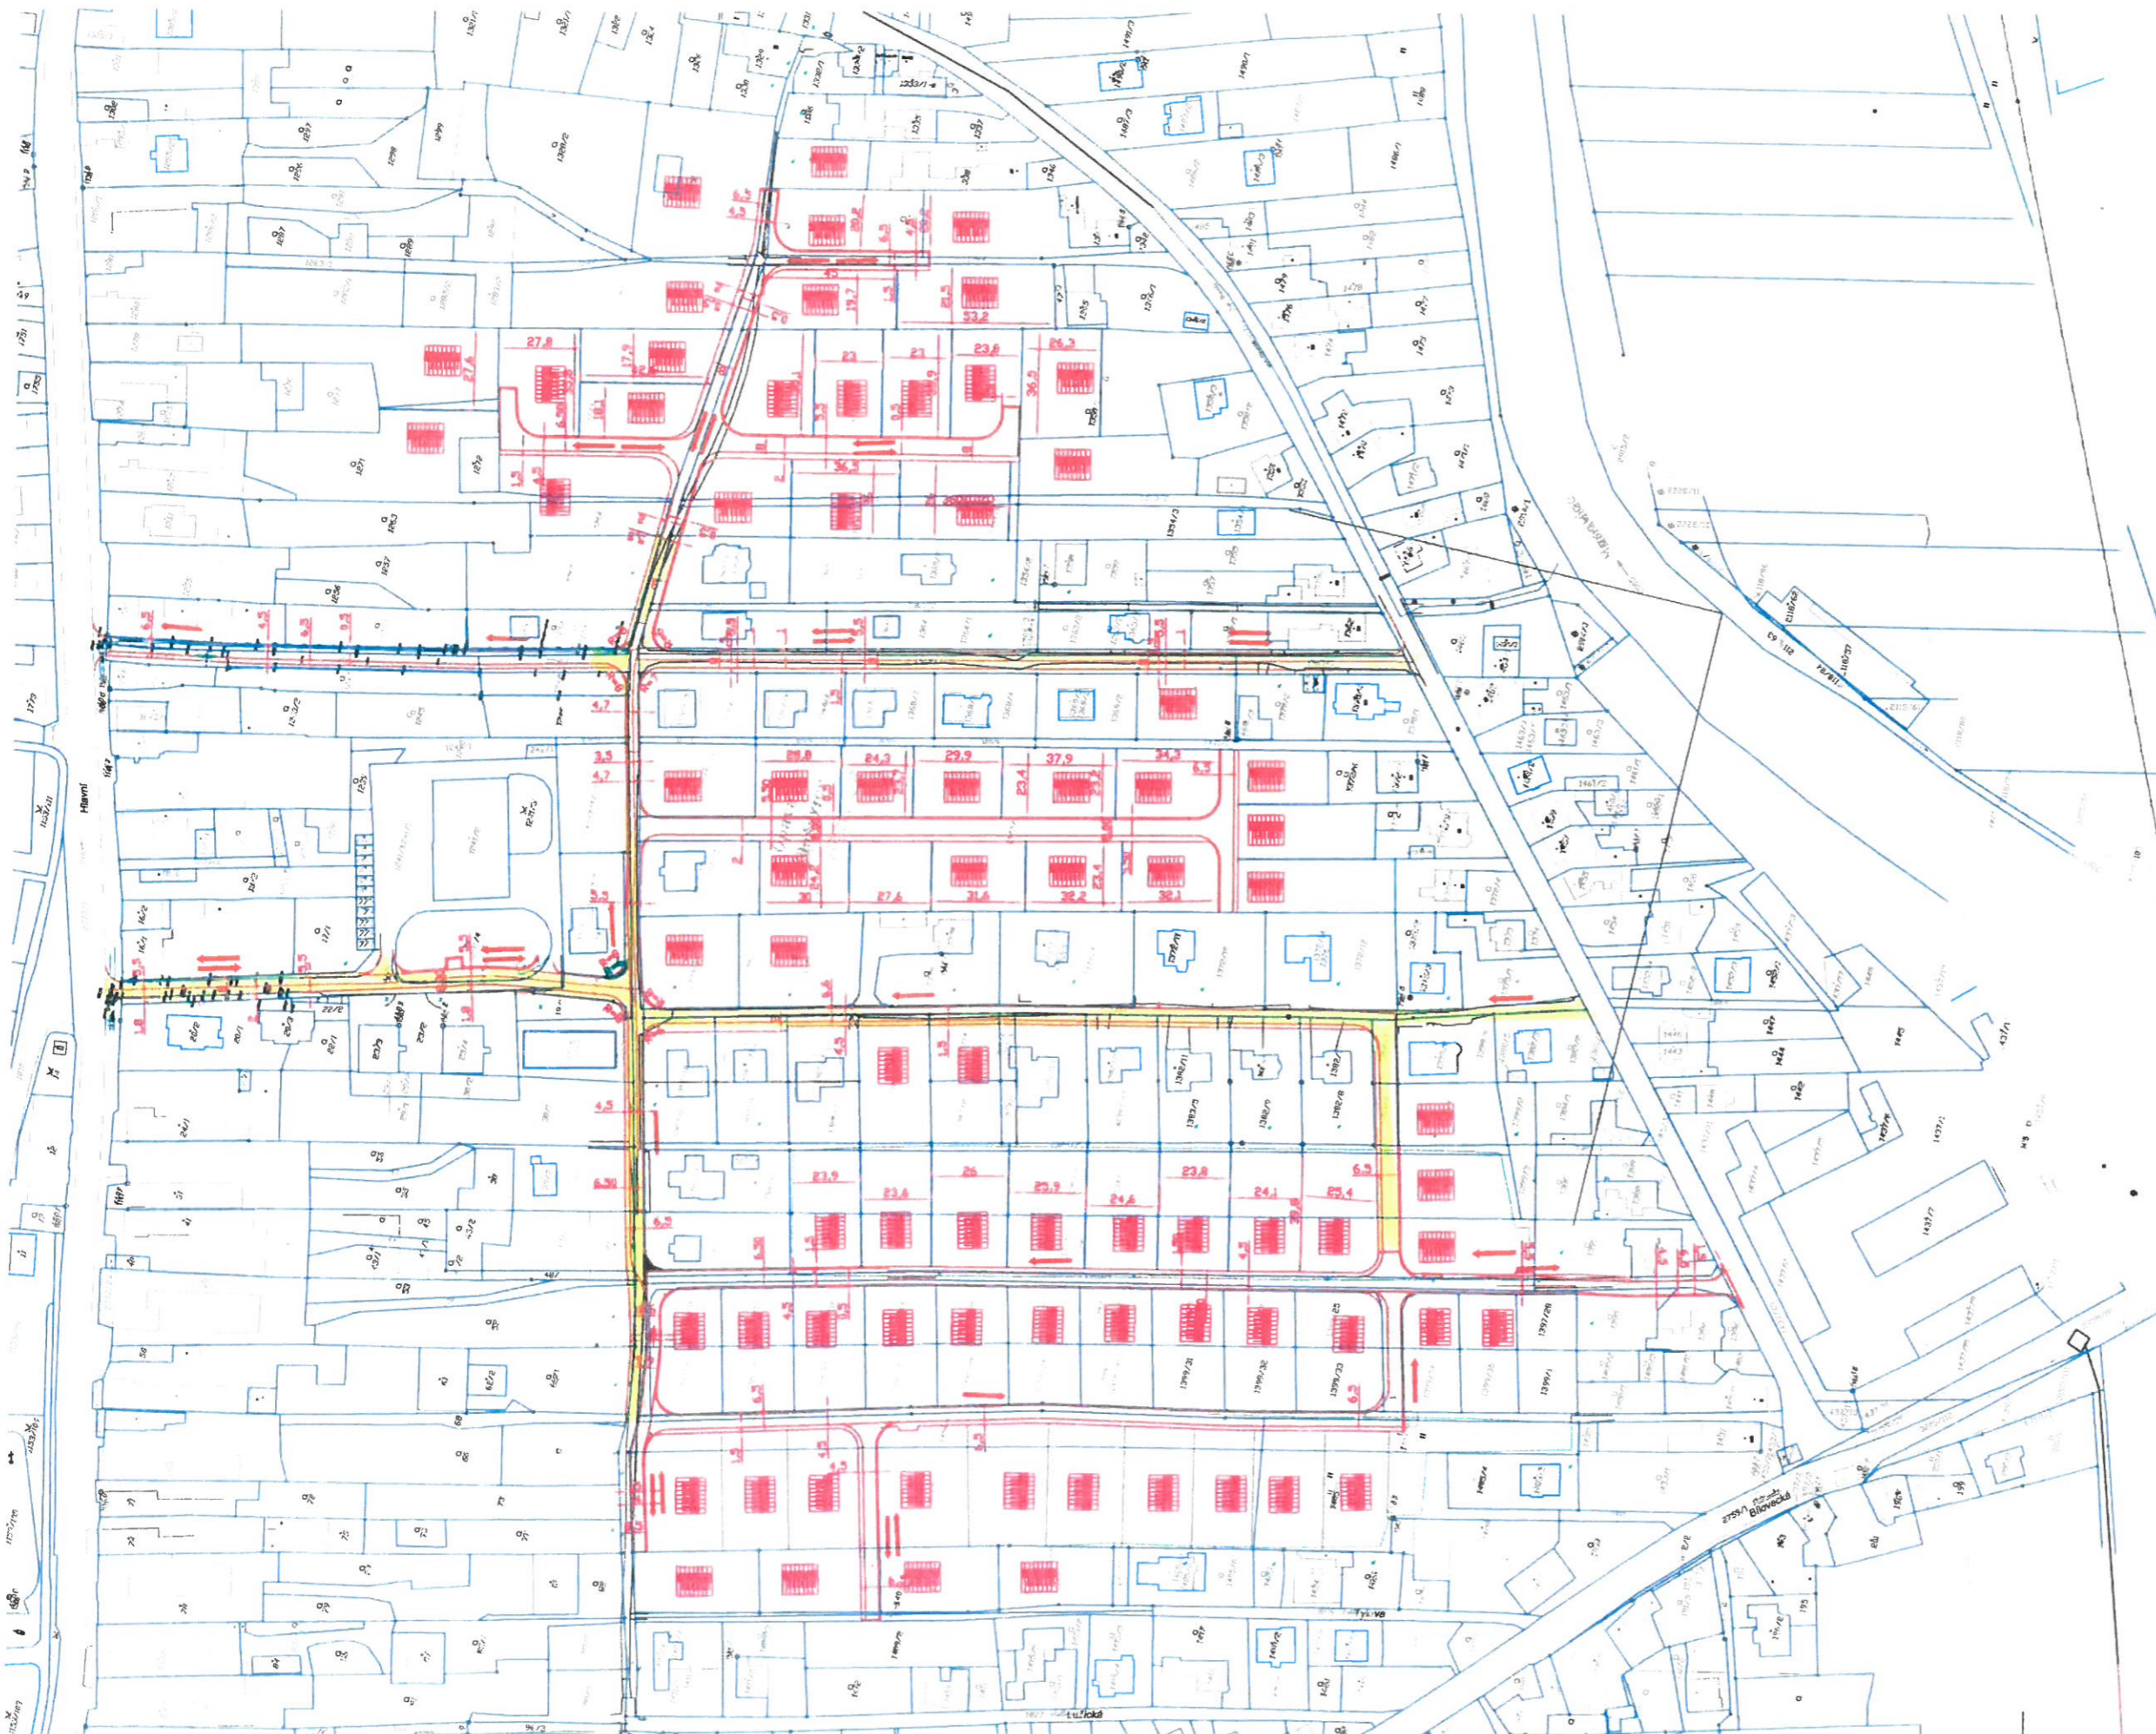

Invenční: STATUTÁRNÍ MĚSTO OPAVA
 Místo stavby: Opava, Kylesovice, MS, ulice Hlavní, Jozí Davida
 Akce: TECHNICKÁ A DOPRAVNÍ INFRASTRUKTURA RD, lokalita ulice HLAVNÍ - J. DAVIDA, OPAVA - KYLESOVICE
 Osuň: CELKOVÁ SITUACE

Zodpovědný projektant: Ing. Jiří Jurečka
 Vyráběl: Ing. Jiří Jurečka

J&S STUDIO
 INŽENYRSKÉ SÍTĚ s.r.o.
 Blahovická 1, 746 01 Opava
 IČ: 26864169, DIČ: CZ26864169
 Číslo zakázky: 2009/21 UR
 Datum: 04/2015 SA4
 Měřítko: Výkres č. 1: 1000 02