




zdroj dat: © statutární město Opava; zdroj dat: © statutární město Opava - všechna práva vyhrazena

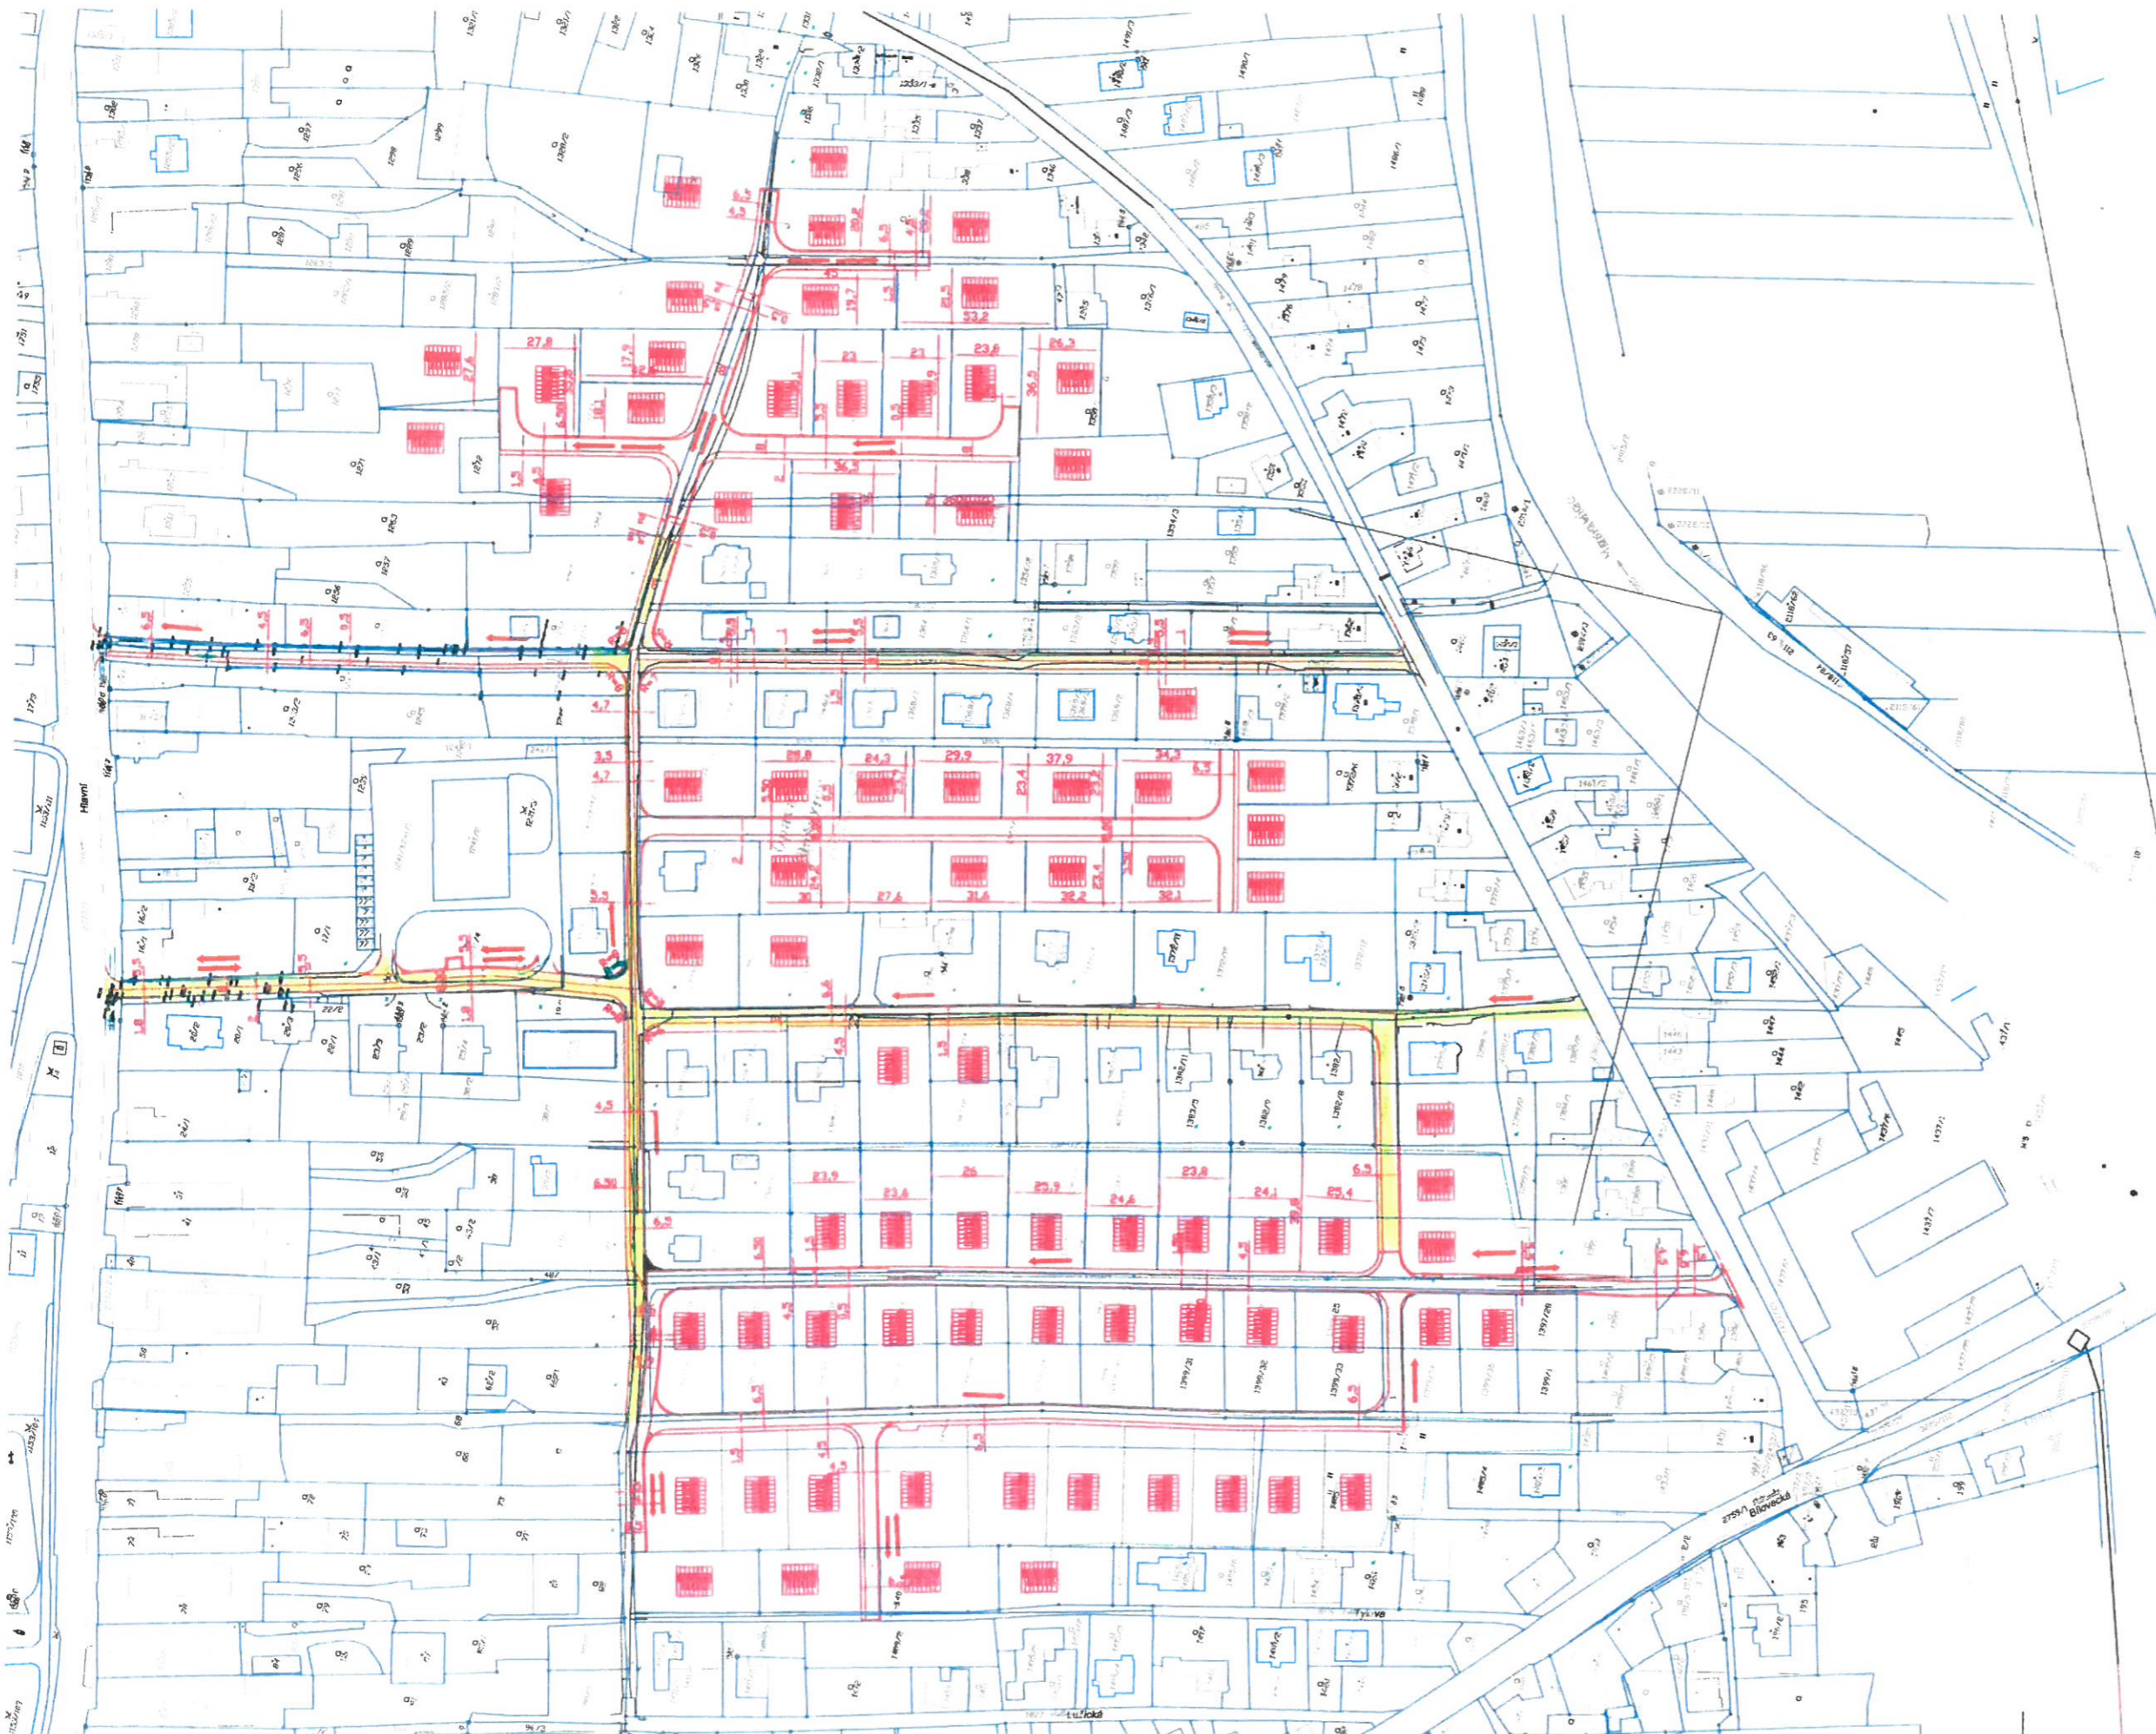

Invenční
STATUTÁRNÍ MĚSTO OPAVA
 Místo stavby: Opava, Kylesovce, MS
 ulice Hlavní, Jozí Davida
 Akce:

Zodpovědný projektant
 Ing. Jiří Jurečka
 Vypracoval
 Ing. Jiří Jurečka

J&S STUDIO
 INŽENYRSKÉ STŘEŽENÍ
 J&S STUDIO - INŽENYRSKÉ STŘEŽENÍ s.r.o.
 Blatná 1, 246 01 Opava
 IČ: 26864169, DIČ: CZ26864169
 Číslo zakázky: 2009/21 UR
 Datum: 04/2015 SA4
 Měřítko: Výkres č. 1: 1000 02

**TECHNICKÁ A DOPRAVNÍ
 INFRASTRUKTURA RD**
 lokalita ulice HLAVNÍ - J. DAVIDA
 OPAVA - KYLESOVCE
 CELKOVÁ SITUACE