


Zpracovatel Ing. arch. Lubomír Dalmir	STUDIO		STUDIO STŘÍBRNÉ JEZERO s.r.o. Zař. číslo: 143/2019 IČO: 252 22 22 22
Vypracoval Ing. arch. Lubomír Dalmir	STUDIO		
Formoval Ing. arch. Lubomír Dalmir	STUDIO		
Investor Město Opava - Opava	STUDIO		
Datum: V/2019 Zpracováno: 14.11.2019 Formát: A4 Stupeň: PDPS			Vyř. č.: C.2 Měřítko: 1:1000
REKREAČNÍ OBLAST STŘÍBRNÉ JEZERO OPAVA - 1. etapa			
KOORDINAČNÍ SITUÁČNÍ VÝKRES			

ČLENĚNÍ STAVBY NA OBJEKTY

- SO-00 PŘÍPRAVA ÚZEMÍ
- SO-01 NEODSAZENO
- SO-02 NEODSAZENO
- SO-03 KOMUNIKACE A ZPEVNĚNÉ PLOCHY KOLEM JEZERA
- SO-04 PŘÍSTUPOVÝ CHODNÍK
- SO-205 PODCHOD POD SILNICI
- SO-206 LAVA PŘES ŘEČU OPAVU
- SO-07 VODOVOD
- SO-08 NEODSAZENO
- SO-09 SPLAŠKOVÁ KANALIZACE
- SO-10 ROZVODY VN - CHRÁNKA
- SO-11 ROZVODY VO
- SO-12 PŘÍRODNÍ A KRAJINÁRSKÉ ÚPRAVY
- SO-13 ÚPRAVA BŘEHU JEZERA
- SO-14 PŘÍRODNÍ AREÁL (DETSKÝ SVĚT)

- SO-13 ÚPRAVA BŘEHU - SVAH, KAMENNÁ ROVNANINA, ZAHOD
- SO-13 ÚPRAVA BŘEHU - MATE, PLOTY, VÁLCE
- SO-13 SADOVÉ ÚPRAVY
- SO-13 - VSTUPY DO JEZERA
- SO-14 PŘÍRODNÍ AREÁL - UMĚLE SKÁLY
- SO-14 PŘÍRODNÍ AREÁL - KAMENNÉ TERASY, OPĚRNÉ ZDI
- ZATRAVNĚNÍ SO-14 PŘÍRODNÍ AREÁL - DETSKÝ SVĚT
- SO-14 PŘÍRODNÍ AREÁL - BEZPEČNOSTNÍ A ORIENTAČNÍ BŮJE
- SO-14 PŘÍRODNÍ AREÁL - UMĚLE SKÁLY
- ZATRAVNĚNÍ SO-14 PŘÍRODNÍ AREÁL - DETSKÝ SVĚT
- ZATRAVNĚNÍ SO-12 PŘÍRODNÍ A KRAJINÁRSKÉ ÚPRAVY
- ZATRAVNĚNÍ SO-13 ÚPRAVA BŘEHU JEZERA
- JNA INVESTICE - JEZEČSKÝ AREÁL
- JNA INVESTICE - SEVERNÍ OBCHVAT - NÁPOJENÍ

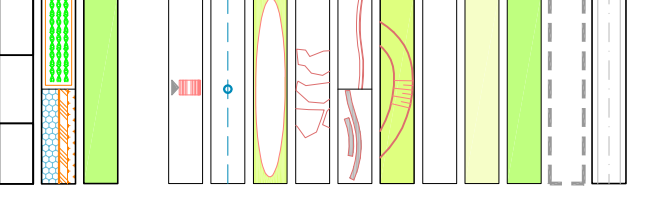

- SO-103 A 104 KOMUNIKACE ŽIVNICE
- SO-103.10 KOMUNIKACE ŽIVNICE š. 8,0 m
- SO-103.10 KOMUNIKACE ŽIVNICE š. 2,5 m
- SO-103.4 CHODNÍKY MLATOVÉ š. 1,0 m
- SO-103.7 PARKOVNÍŠTĚ - DLAŽBA
- SO-103.8 OPĚRNÉ ZDI KAMENNÉ
- SO-103.10 VSKAKOVÁNÍ DEŠŤOVÝCH VOD
- SO-103.11 PĚŠNÝ KAMENNÝ š. 0,6 m
- SO-205 PODCHOD
- SO-206 LAVA PŘES ŘEČU
- SO-07 VODOVOD
- SO-09 SPLAŠKOVÁ KANALIZACE GRAVITAČNÍ
- SO-09 SPLAŠKOVÁ KANALIZACE - VYTĚLAK
- SO-10 ROZVODY VN - CHRÁNKA
- SO-11 ROZVODY VO
- SO-12 PŘÍRODNÍ A KRAJINÁRSKÉ ÚPRAVY

LEGENDA

- STAVAJÍCÍ VODNÍ PLOCHY
- STAVAJÍCÍ OBJEKTY
- OBJEKTY RŮŠENÉ
- HRANICE KATASTRU DRM
- JNA STAVBY (VENI SOUČÁSTI DILA)
- ROZVODY VN - STAV
- STL - PLYN - STAV
- VODOVOD - STAV
- KANALIZACE - STAV
- KOMUNIKACE - SYHLED
- HRANICE ZAPLOVĚVÉHO LUZEMÍ O100
- STROMY ZÁMĚŘENÍ - STAVAJÍCÍ
- STROMY KÁCEJENÍ - NÁVRH