II. ETAPA - REALIZACE 2020

II. 03 - MULTIFUNKČNÍ HŘIŠTĚ

VI. ETAPA - REALIZACE 2021

VI. 01 - VEŘEJNÉ PROSTRANSTVÍ PŘED OC ŽABKA

VI. 02 - REKONSTRUKCE PĚŠÍCH KOMUNIKACÍ A VOZOVEK

VI. 03 - OBNOVA A DOPLNĚNÍ VEŘEJNÉHO OSVĚTLENÍ

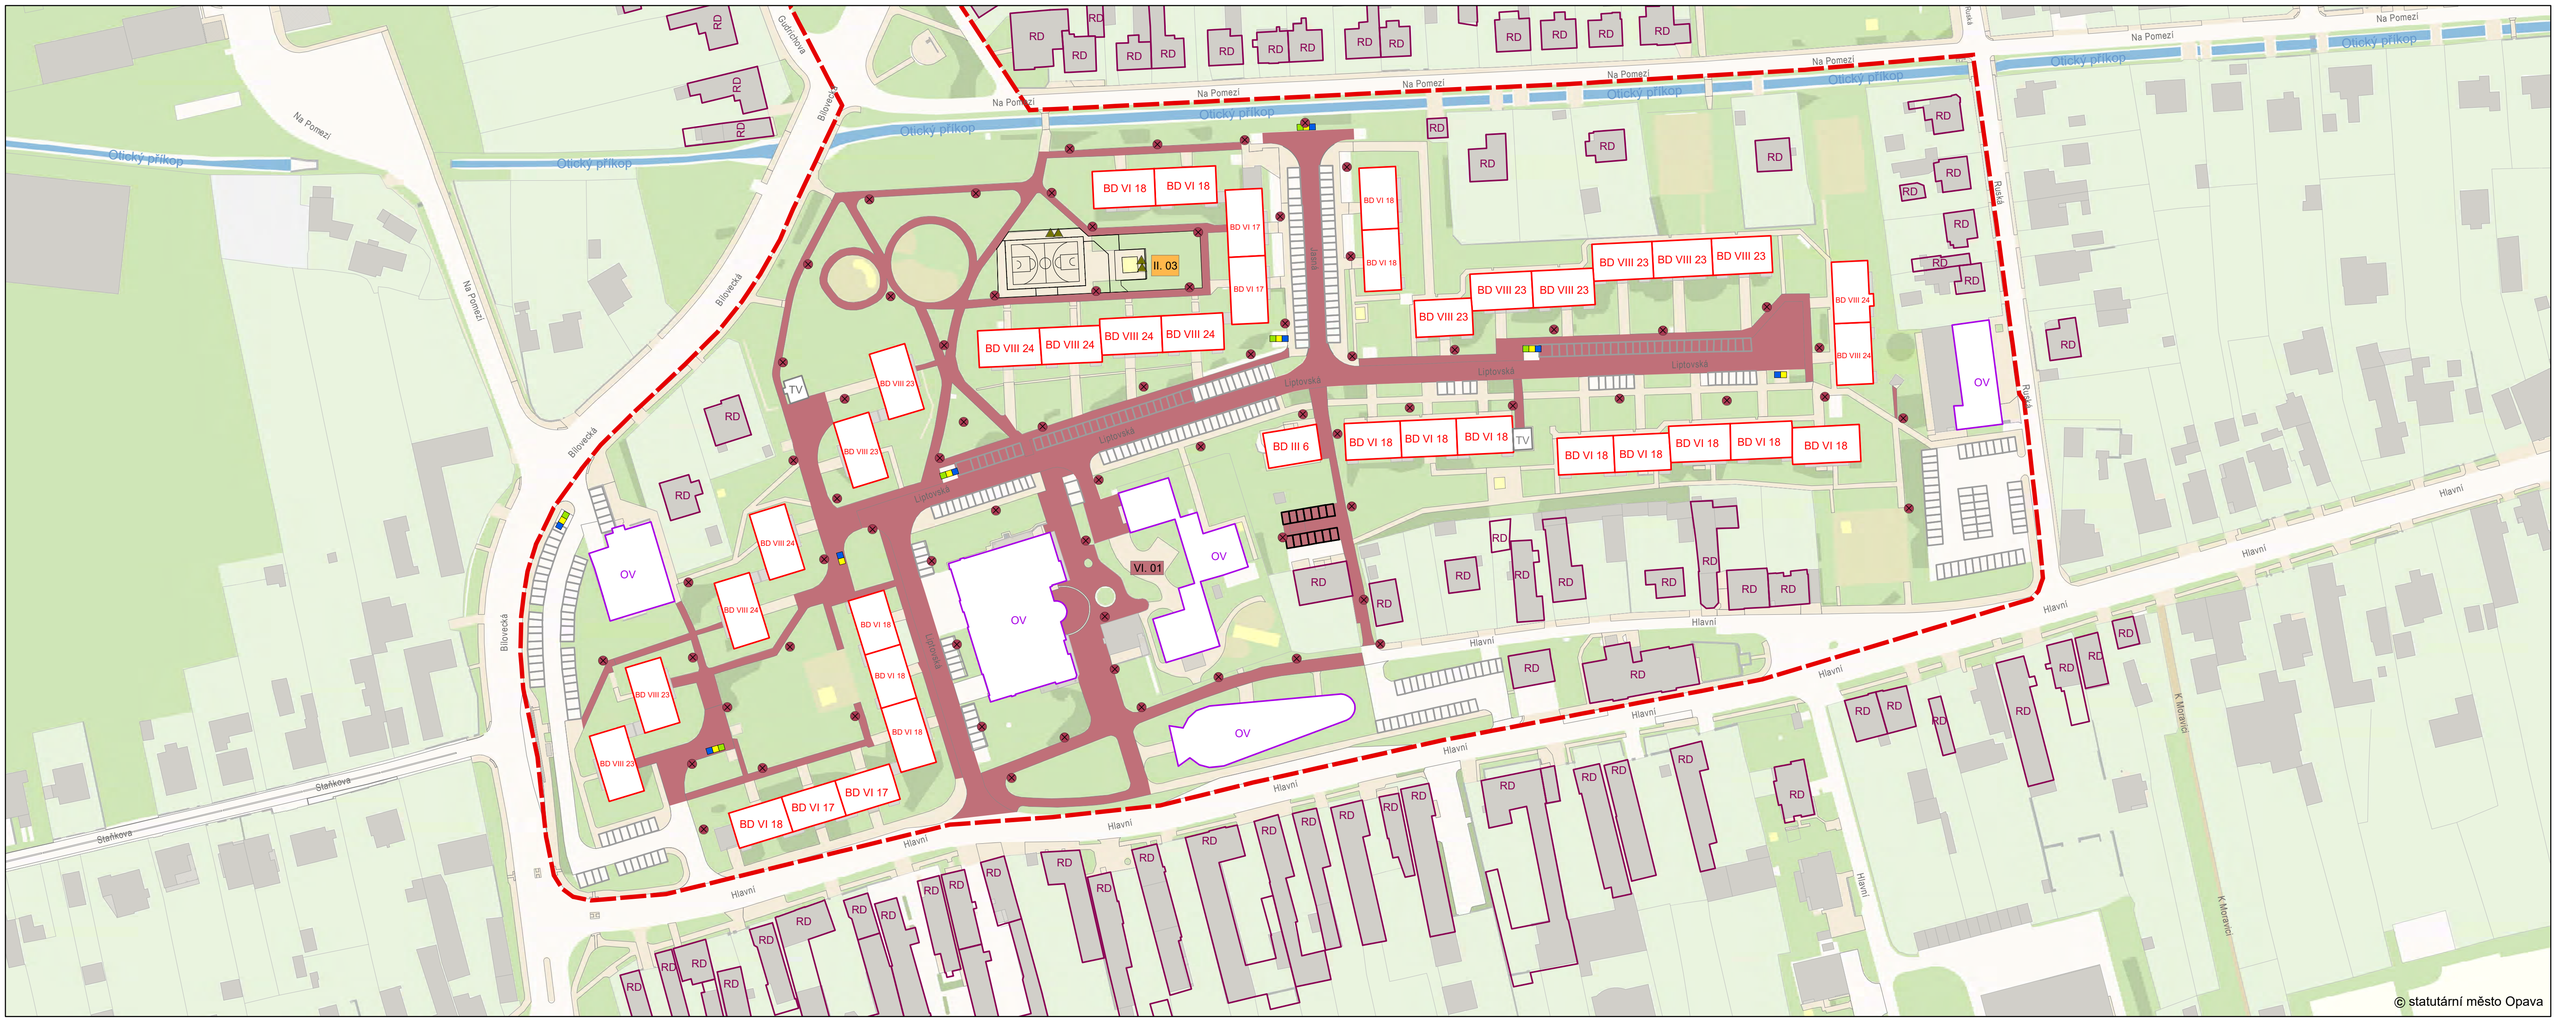

rozsah území

RD IV 12 — bytový dům, IV - počet podlaží, 12 - počet bytů

RD — rodinný dům

OV — občanská vybavenost

TV — technická vybavenost

zahrada

veřejná zeleň

komunikace pro motorová vozidla

komunikace a plochy pro pěší

II. etapa

VI. etapa

pískoviště

stávající parkovací stání

nová parkovací stání

kontejnery na směsný/tříděný odpad

veřejné osvětlení, VI. etapa

lavička, II. etapa

PROGRAM REGENERACE SÍDLIŠTĚ OPAVA - KYLEŠOVICE

Zpracovatel: Odbor hlavního architekta a územního plánu MMO
Odbor informatiky MMO

LOKALITA LIPTOVSKÁ
SITUACE - NÁVRH ŘEŠENÍ A NÁVRH ETAPIZACE

AKTUALIZACE Č.2

M 1:1000