



MMOPP00JNT6J

DAROVACÍ SMLOUVA

Článek I. Smluvní strany

Dárce: Statutární město Opava
Se sídlem: Horní náměstí 382/69, Město, 746 01 Opava
IČ: 00300535
DIČ: CZ00300535
Číslo účtu: 19-1842619349/0800
Bankovní spojení: Česká spořitelna, a.s., pobočka Opava
Zastoupen: Ing. Tomášem Navrátillem, primátorem
ID datové schránky: 5eabx4t
- dále jen „**dárce**“

Obdarovaný: Moravskoslezský kraj
Se sídlem: 28. října 2771/117, Moravská Ostrava, 702 00 Ostrava
IČ: 70890692
DIČ: CZ70890692
Zastoupen: ...
ID datové schránky: fk8xqia
- dále jen „**obdarovaný**“

Článek II. Úvodní ustanovení

1. Dárce prohlašuje, že je vlastníkem podzemní stavby teplovodního kanálu nacházejícího se v/na pozemcích parc. č. 7 a parc. č. 1 v katastrálním území Opava – Město (dále jen „**teplovodní kanál**“).
2. Přesná specifikace teplovodního kanálu je uvedena v Technickém listu budovy zpracovaném Ing. Lumírem Šebrlem, se sídlem U Švédské kaple 45, 747 05 Opava, IČ 75434741, který je nedílnou součástí této smlouvy jako její Příloha č. 1 (dále jen „**technický list**“); jedná se o podzemní zděnou stavbu v délce průchozí části 69,8 m a délce neprůchozí části 23,8 m s šachtou.
3. Přesné vedení teplovodního kanálu v/na dotčených pozemcích je uvedeno v měřickém náčrtu zpracovaném Ing. Pavlem Schreierem, „MIKROAREA, s.r.o.“, se sídlem Nákladní 436/30, Opava, IČ 25398865, který je nedílnou součástí této smlouvy jako její Příloha č. 2 (dále jen „**měřický náčrt**“).
4. Teplovodní kanál je coby podzemní stavba se samostatným účelovým určením dle § 498 odst. 1 občanského zákoníku nemovitou věcí.
5. Vlastníkem pozemků, v/na kterých se teplovodní kanál nachází, je obdarovaný.
6. Účelem této smlouvy je darování teplovodního kanálu obdarovanému za podmínek sjednaných v této smlouvě.

Článek III. Předmět smlouvy

1. Dárce touto smlouvou daruje obdarovanému teplovodní kanál a obdarovaný teplovodní kanál se všemi součástmi a vším příslušenstvím přijímá do svého vlastnictví.
2. Obdarovaný prohlašuje, že zná faktický i právní stav teplovodního kanálu a v tomto stavu jej přijímá do svého vlastnictví.
3. Obdarovaný se zavazuje teplovodní kanál od dárce převzít bez zbytečného odkladu po uveřejnění této smlouvy v registru smluv.
4. O předání a převzetí teplovodního kanálu se smluvní strany zavazují protokol, jehož obsahem bude alespoň datum převzetí teplovodního kanálu obdarovaným a podpisy smluvních stran a který bude sepsán ve dvou vyhotoveních, z nichž každá smluvní strana obdrží jedno.

Článek IV. Závěrečná ustanovení

1. Záležitosti touto smlouvou neupravené se řídí občanským zákoníkem a dalšími příslušnými obecně závaznými právními předpisy.
2. Tato smlouva se sepisuje ve čtyřech vyhotoveních, z nichž dárce obdrží dvě vyhotovení a obdarovaný obdrží rovněž dvě vyhotovení.
3. Nedílnou součástí této smlouvy je Příloha č. 1 – technický list a Příloha č. 2 – měřický náčrt.
4. Tato smlouva je uzavírána svobodně a vážně, nikoli v tísní či za nápadně nevýhodných podmínek, a veškerá její ustanovení jsou určitá a smluvním stranám srozumitelná, což smluvní strany stvrzují svými podpisy.
5. Smluvní strany se dohodly, že tato smlouva je uzavřena dnem, kdy ji podepíše poslední ze smluvních stran.
6. Tuto smlouvu lze měnit pouze písemnou formou.
7. Smluvní strany se dohodly, že tato smlouva – ať už je povinně uveřejňovanou smlouvou dle zákona o registru smluv, či nikoli – bude natrvalo uveřejněna v registru smluv, a to v celém rozsahu včetně příslušných metadat, s výjimkou údajů o fyzických osobách, které nejsou smluvními stranami, a kontaktních či doplňujících údajů (číslo účtu, telefonní číslo, e-mailová adresa apod.). Uveřejnění této smlouvy v registru smluv zajistí bez zbytečného odkladu po jejím uzavření statutární město Opava. Nezajistí-li však uveřejnění této smlouvy v registru smluv v souladu se zákonem statutární město Opava nejpozději do 15 dnů od jejího uzavření, je uveřejnění povinna nejpozději do 30 dnů od uzavření této smlouvy v souladu se zákonem zajistit druhá smluvní strana. Strana uveřejňující smlouvu se zavazuje splnit podmínky pro to, aby správce registru smluv zaslal potvrzení o uveřejnění smlouvy také druhé smluvní straně.
8. Smluvní strany tímto výslovně souhlasí s tím, že tato smlouva může být bez jakéhokoliv omezení zveřejněna na oficiálních webových stránkách Moravskoslezského kraje.

Článek V. Doložka platnosti právního jednání

1. Záměr dárce darovat teplovodní kanál byl zveřejněn vyvěšením na úřední desce Magistrátu města Opavy v období od 19. 8. 2019 do 2019 pod poř. č. 444/19.
2. Doložka platnosti právního jednání dle § 23 zákona č. 129/2000 Sb., o krajích (krajské zřízení), ve znění pozdějších předpisů: O uzavření této smlouvy rozhodlo Zastupitelstvo Moravskoslezského kraje usnesením č. ze dne 2019.
3. Doložka platnosti právního jednání dle § 41 zákona č. 128/2000 Sb., o obcích (obecní zřízení), ve znění pozdějších předpisů: O uzavření této smlouvy rozhodlo Zastupitelstvo statutárního města Opava usnesením č.ze dne 2019.

V Opavě dne

V Ostravě dne

Za dárce:


Za obdarovaného:

.....
Ing. Tomáš Navrátil
primátor

.....
.....
.....

Technický list budovy


Objekt teplovodního kanálu na pozemku p.č.7 a p.č.1 k.ú. Opava-Město

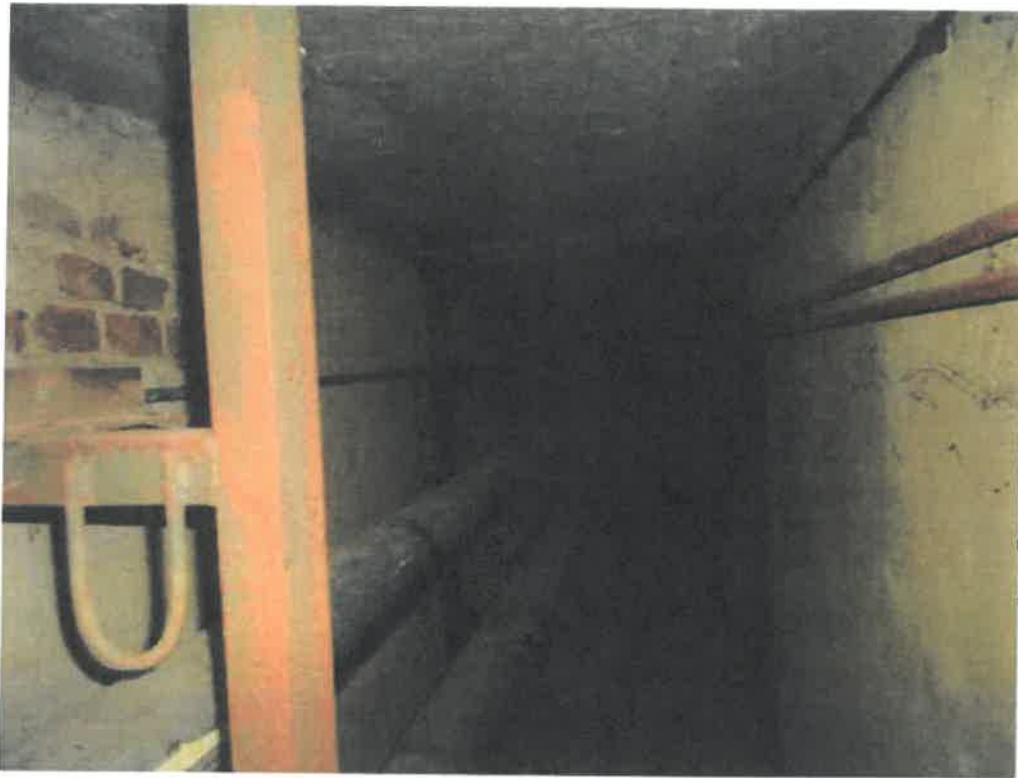

Zastavěná plocha m2	Podzemní stavba
Délka průchozí části	69,8 m
Délka neprůchozí části	23,8 m+šachta
Podlahová plocha (odhad) m2	-
Obestavěný prostor (odhad) m3	-
Popis stavby	Zděný teplovodní kanál, částečně průchozí

Stáří objektu	50
Využití stavby	Vedení teplovodu na školu Praskova a gymnázium
Reprodukční pořizovací cena Kč	362.150,-
Zdůvodnění ceny	
Reprodukční pořizovací cena byla odhadnuta na základě oceňovacích metod, ocenění dle cenového předpisu a hodnoty věcné, s přihlédnutím k opotřebením stavby.	

PŘÍLOHA č. 2
(MĚŘICÍ JAKOSTI)

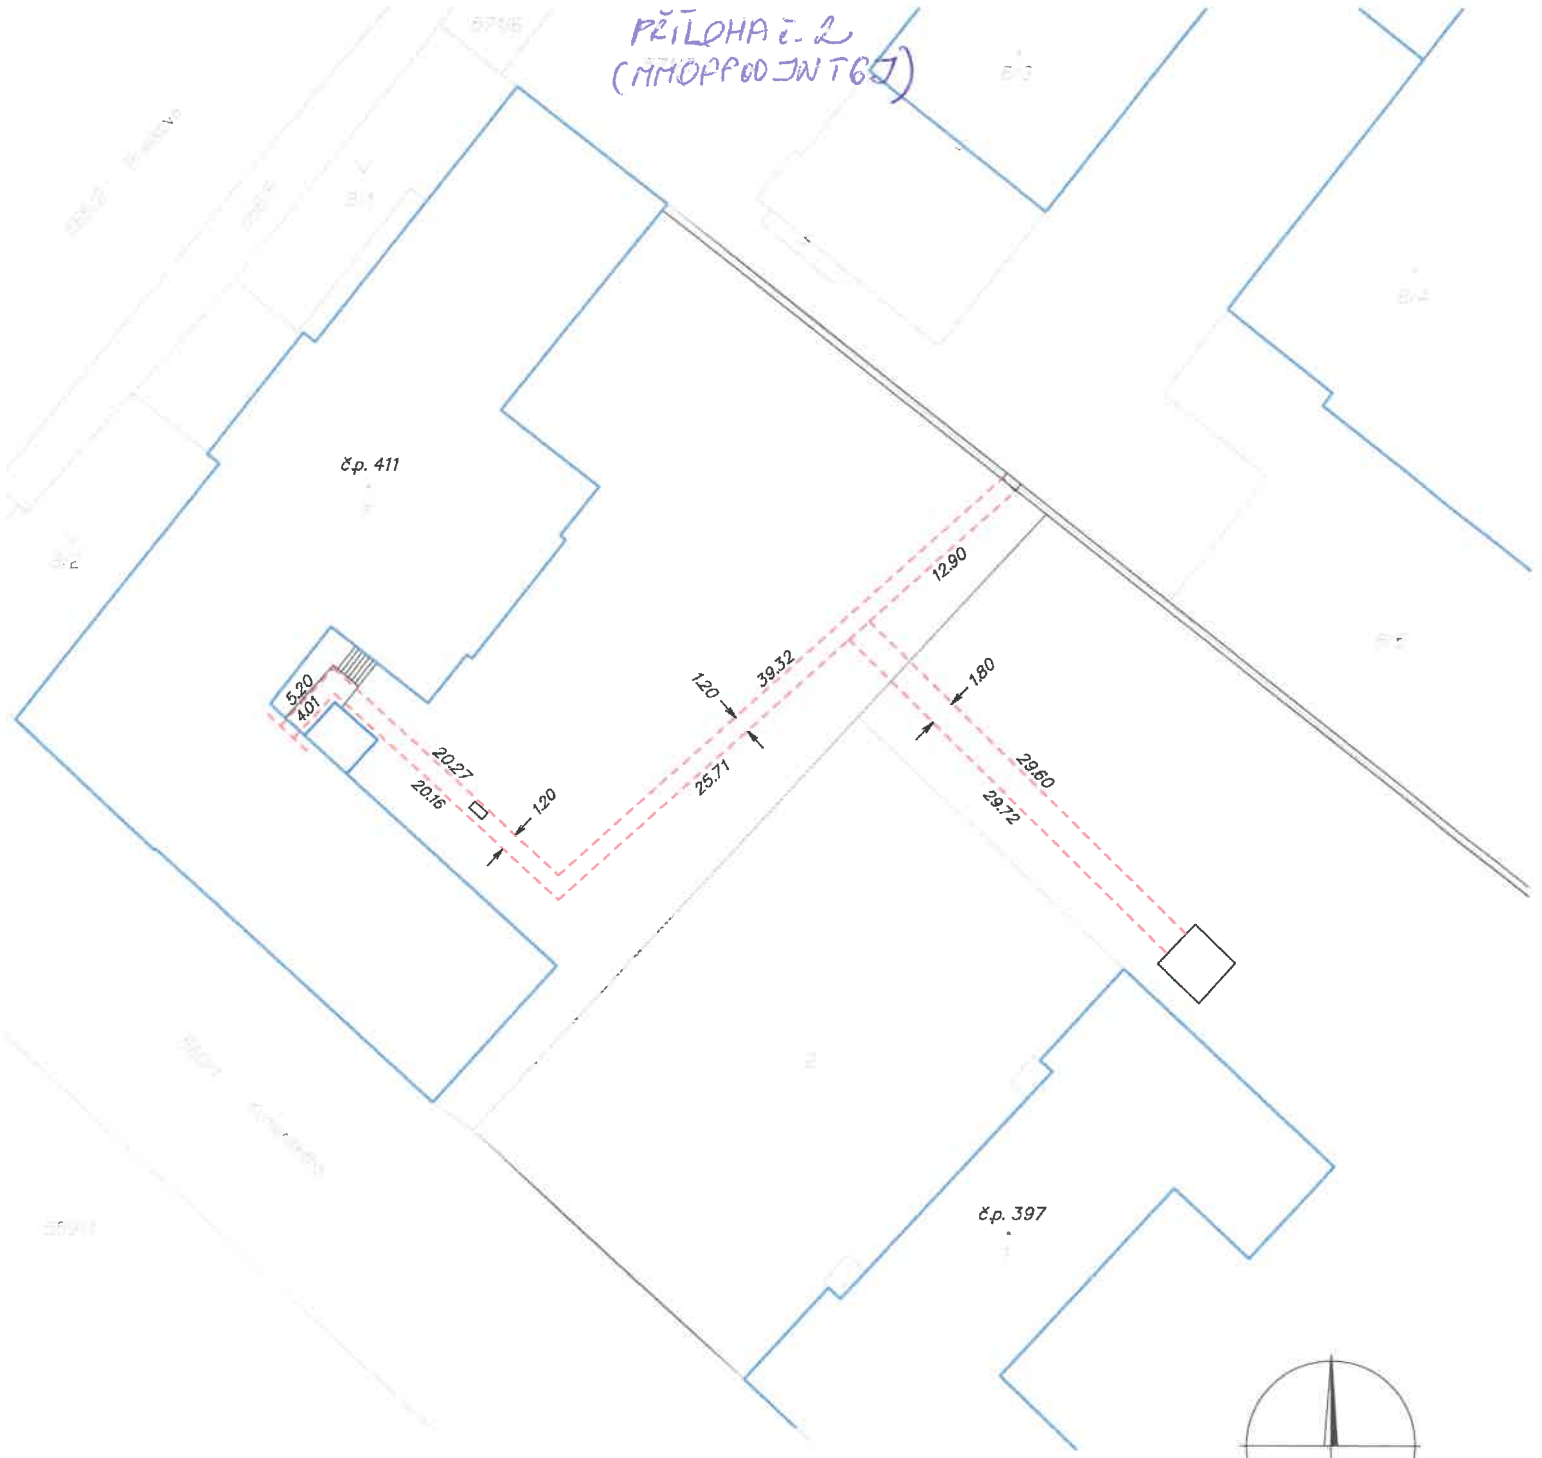

Meril:	Vyhotovil:	Ověřil:	OG 23/2019
Ing. Pavel Schreier	Ing. Pavel Schreier	Ing. Vilém Bojda	
Kraj:	Kat.území:	Investor:	
Moravskoslezský	Opava-Město	Statutární město Opava	

MIKROAREA, s.r.o.
 Nákladní 436/30
 746 01 Opava
 IČ: 25398865
 tel.553 621 175
 opava@mikroarea.cz

*Opava, ul. Praskova, ul. Komenského
 topný kanál k budovám č.p. 411 a 397*

Náležitostmi a přesností
 odpovídá předpisům



měřický náčrt

1:500

Souř. systém:	Výškový systém:	Datum:	Číslo zakázky:
JTSK	Bpv	6.5.2019	78/2019

Podpis: /aztko 6.5.2019

Statutární město Opava

Dle ust. § 39 odst.1 zákona č. 128/2000 Sb., o obcích (obecní zřízení), ve znění pozdějších předpisů **oznamujeme:**

záměr darování :

stavby teplovodního kanálu nacházejícího se v/na pozemcích parc.č. 7 a parc.č. 1 v katastrálním území Opava - Město, situace - příloha č. 1


O tomto záměru rozhodla Rada města Opavy dne 14.8.2019.

Zveřejňuje : Magistrát města Opavy, odbor majetku města

Bližší informace:

Ing. Irena Bednářová 553 756 816
irena.bednarova@opava-city.cz

vyvěšeno: 19.8.2019

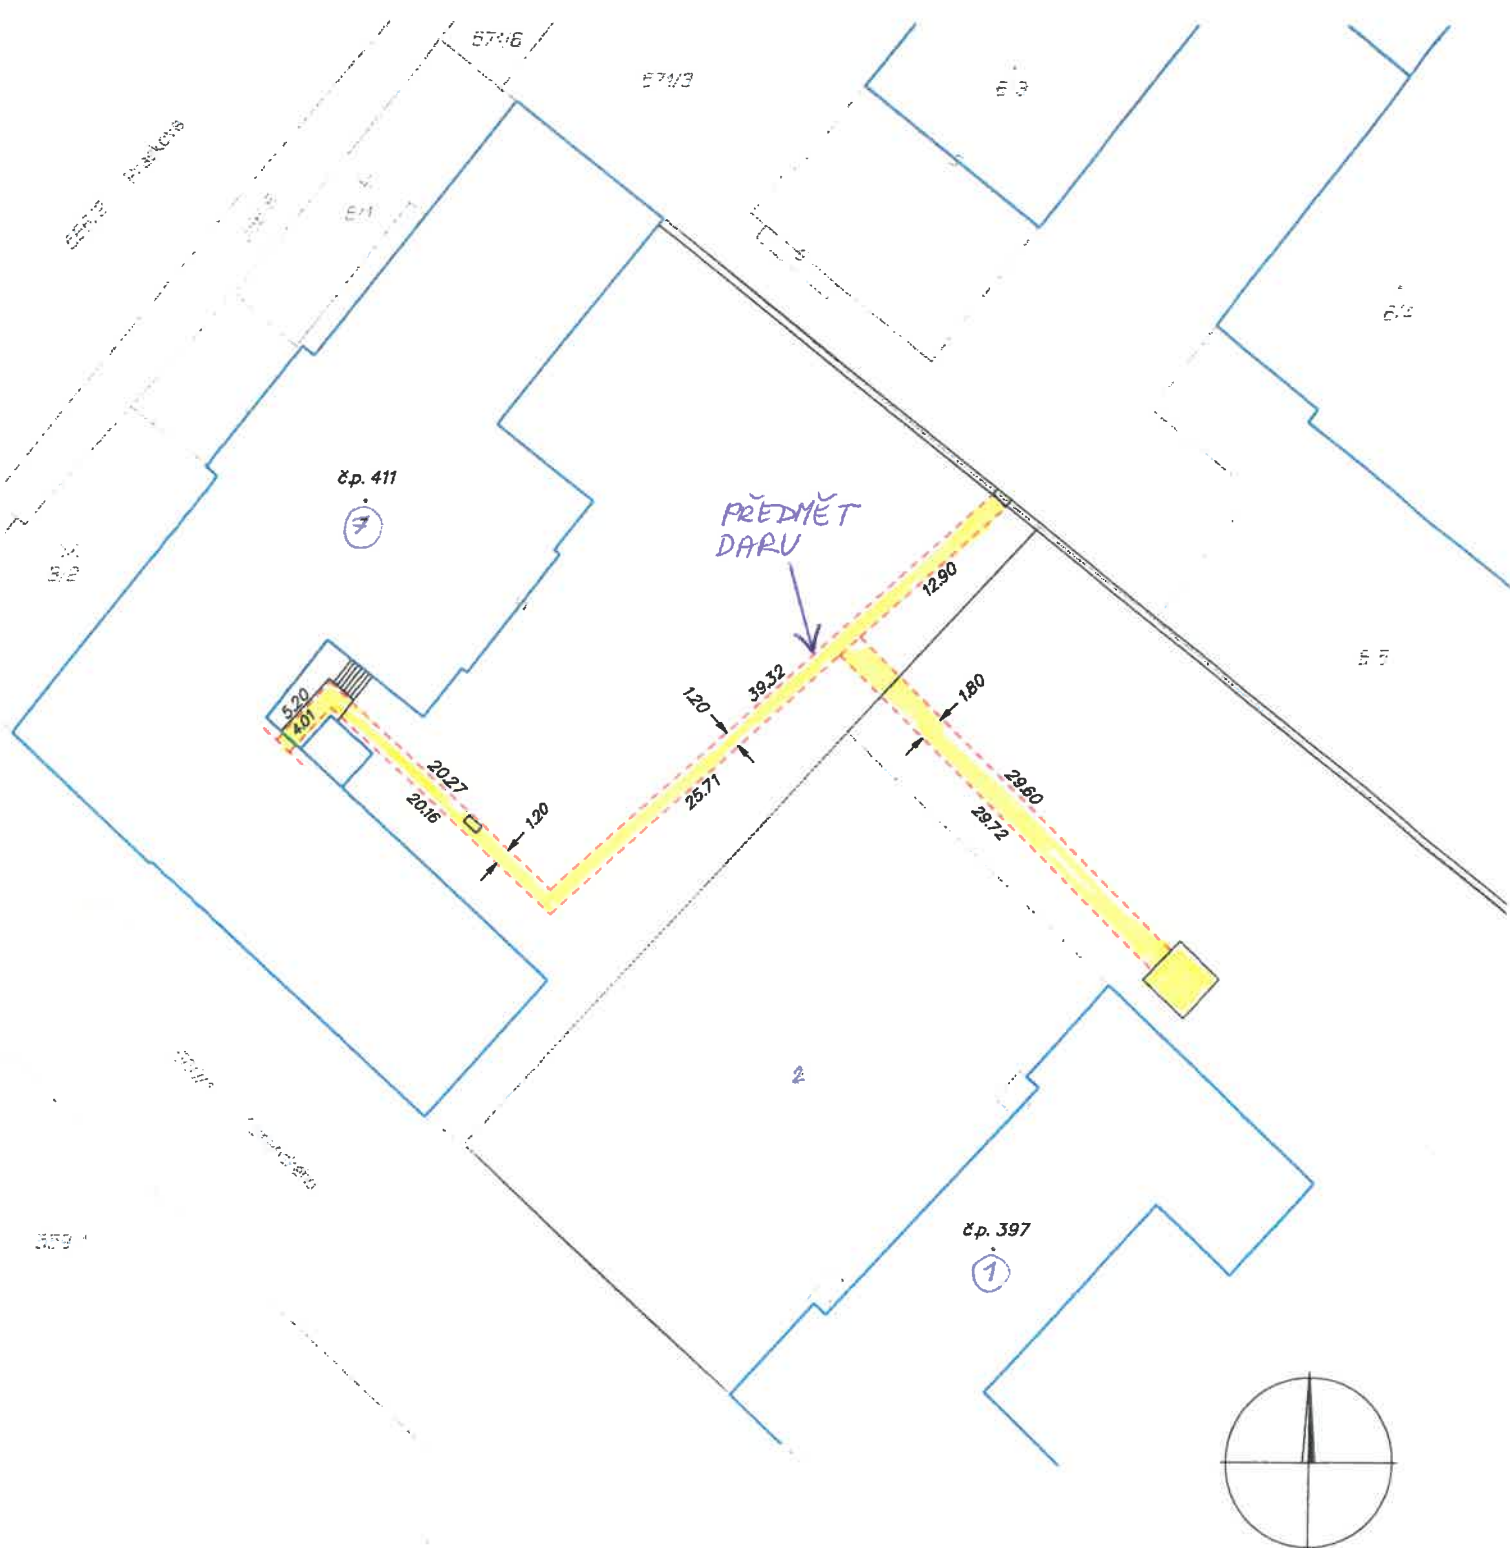

Meril:	Vyhotovil:	Overil:	06 23/2019
Ing. Pavel Schreier	Ing. Pavel Schreier	Ing. Vilém Bojda	
Kraj:	Kat.území:	Investor:	
Moravskoslezský	Opava-Město	Statutární město Opava	


"MIKROAREA, s.r.o."
 Nákladní 436/30
 746 01 Opava
 IČ: 25398865
 tel. 553 621 175
 opava@mikroarea.cz

Nálezitostmi a přesností
odpovídá předpisům


 Ing. Vilém BOJDA
 Číslo oprávnění: 2001/094 Sb. Poloha sestavy: 02/2019

Podpis:  razítko 6.5.2019

Opava, ul. Praskova, ul. Komenského
topný kanál k budovám č.p. 411 a 397

měřický náčrt 1:500

Souř. systém:	Výškový systém:	Datum:	Číslo zakázky:
JTSK	Bpv	6.5.2019	78/2019