



PŮDORYS 2.NP 1:200

ŘEZ 2-2' 1:200

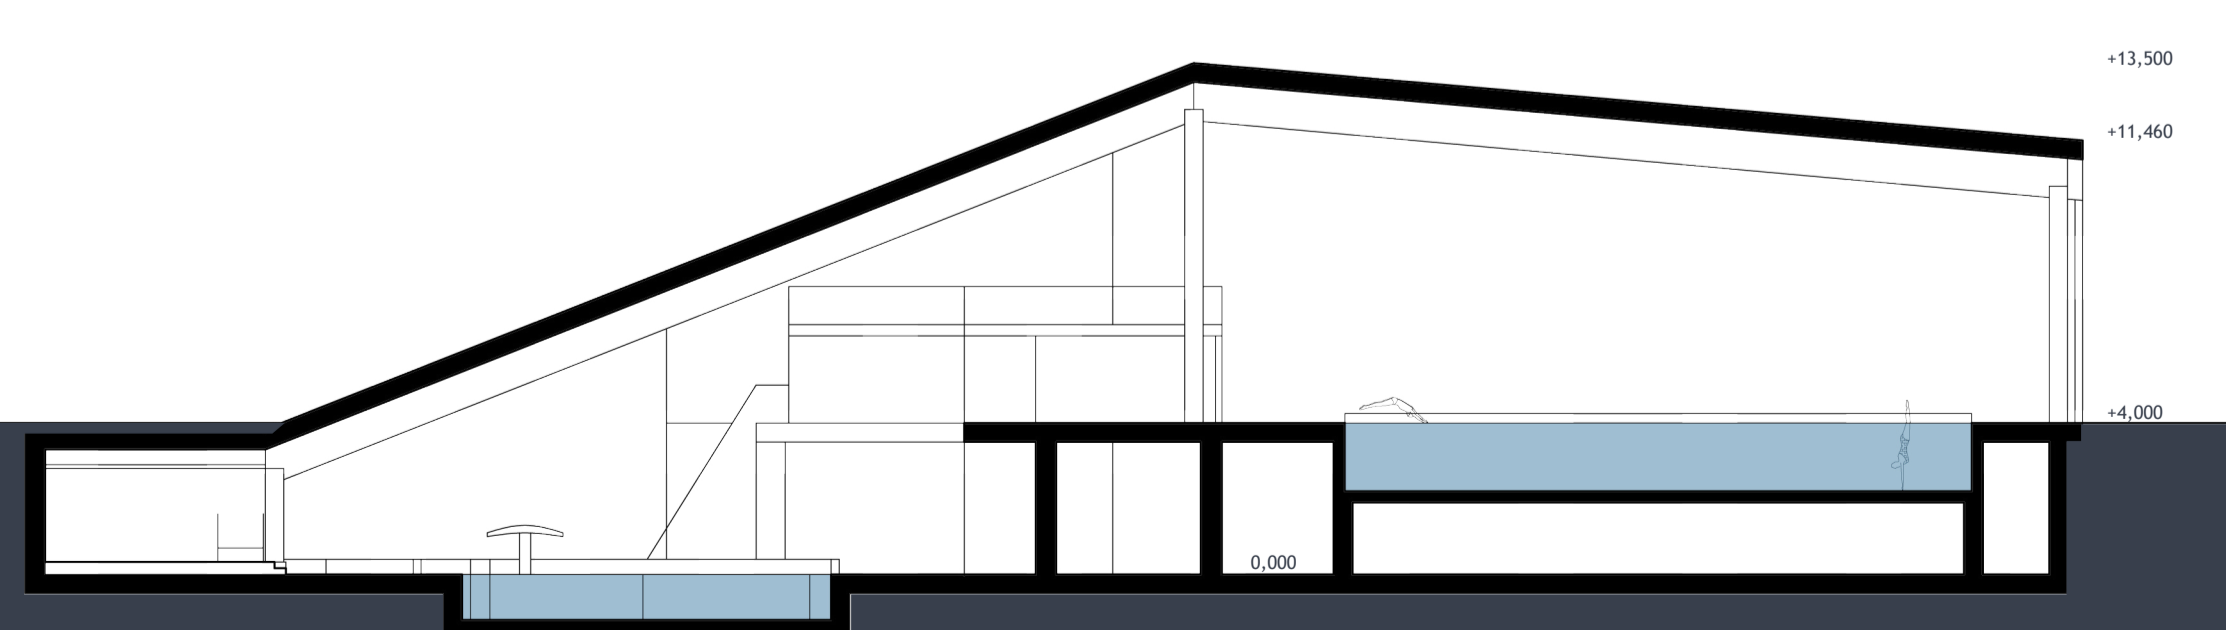

POHLED JIŽNÍ 1:200

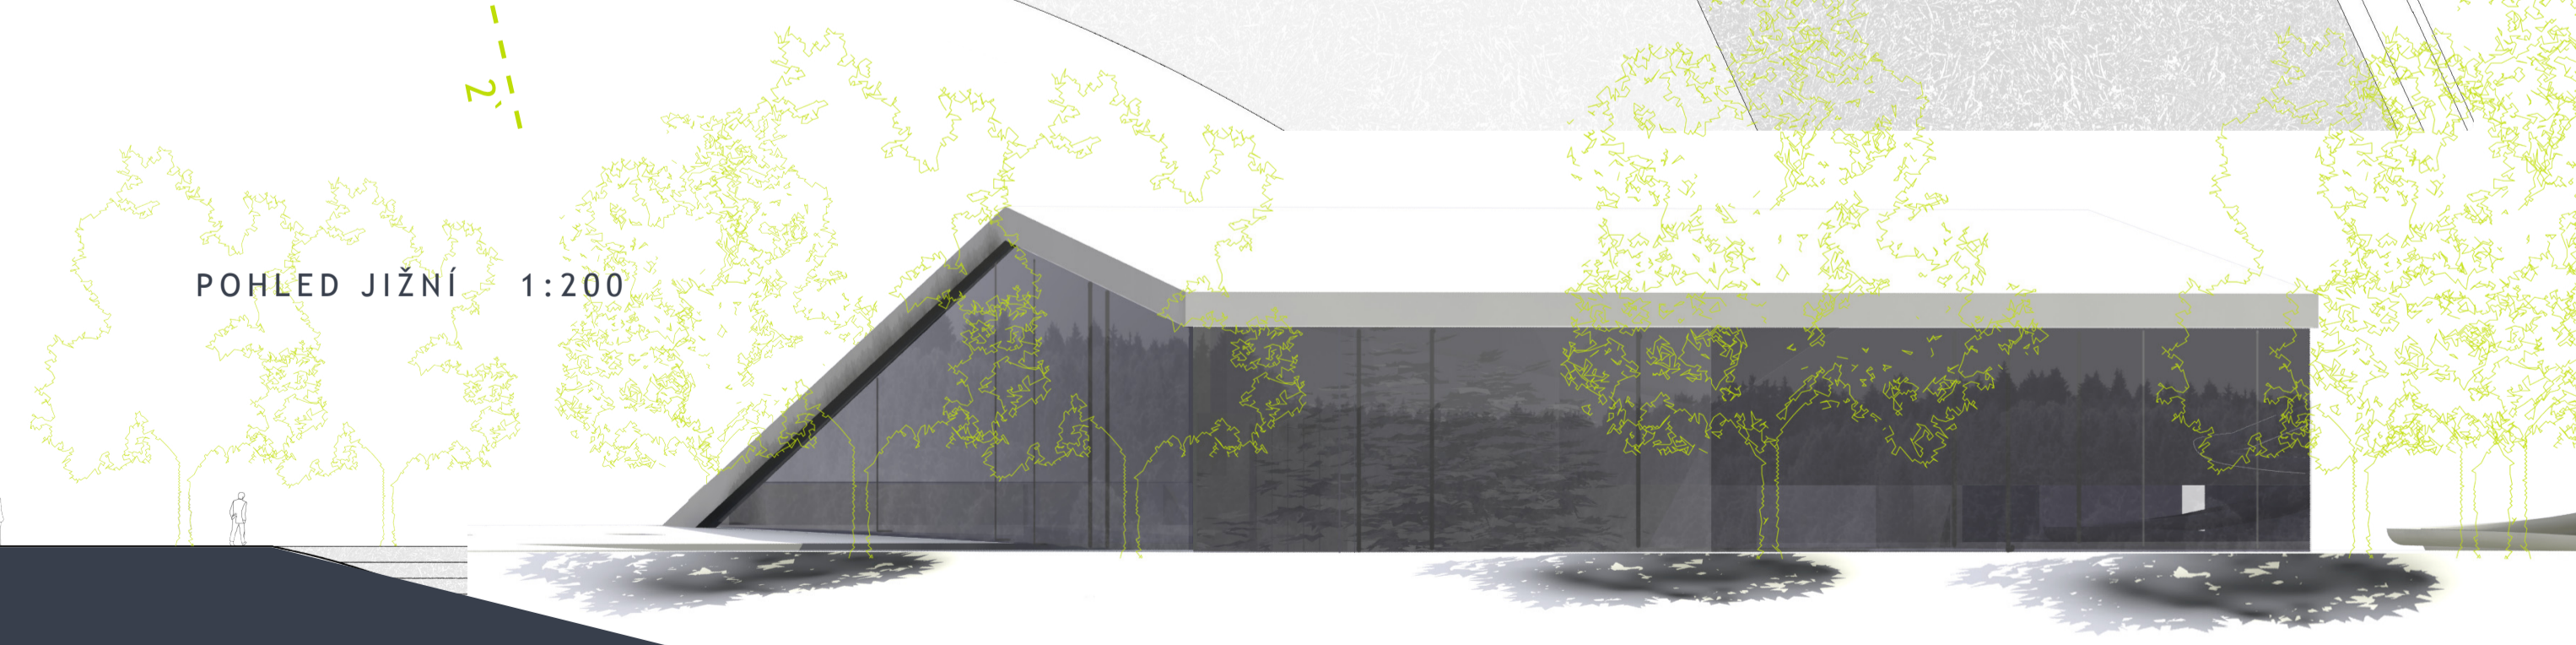

- 1 bazénová hala
- 2 plavčík/první pomoc
- 3 občerstvení
- 4 přístup k tobogánu
- 5 venkovní prostor