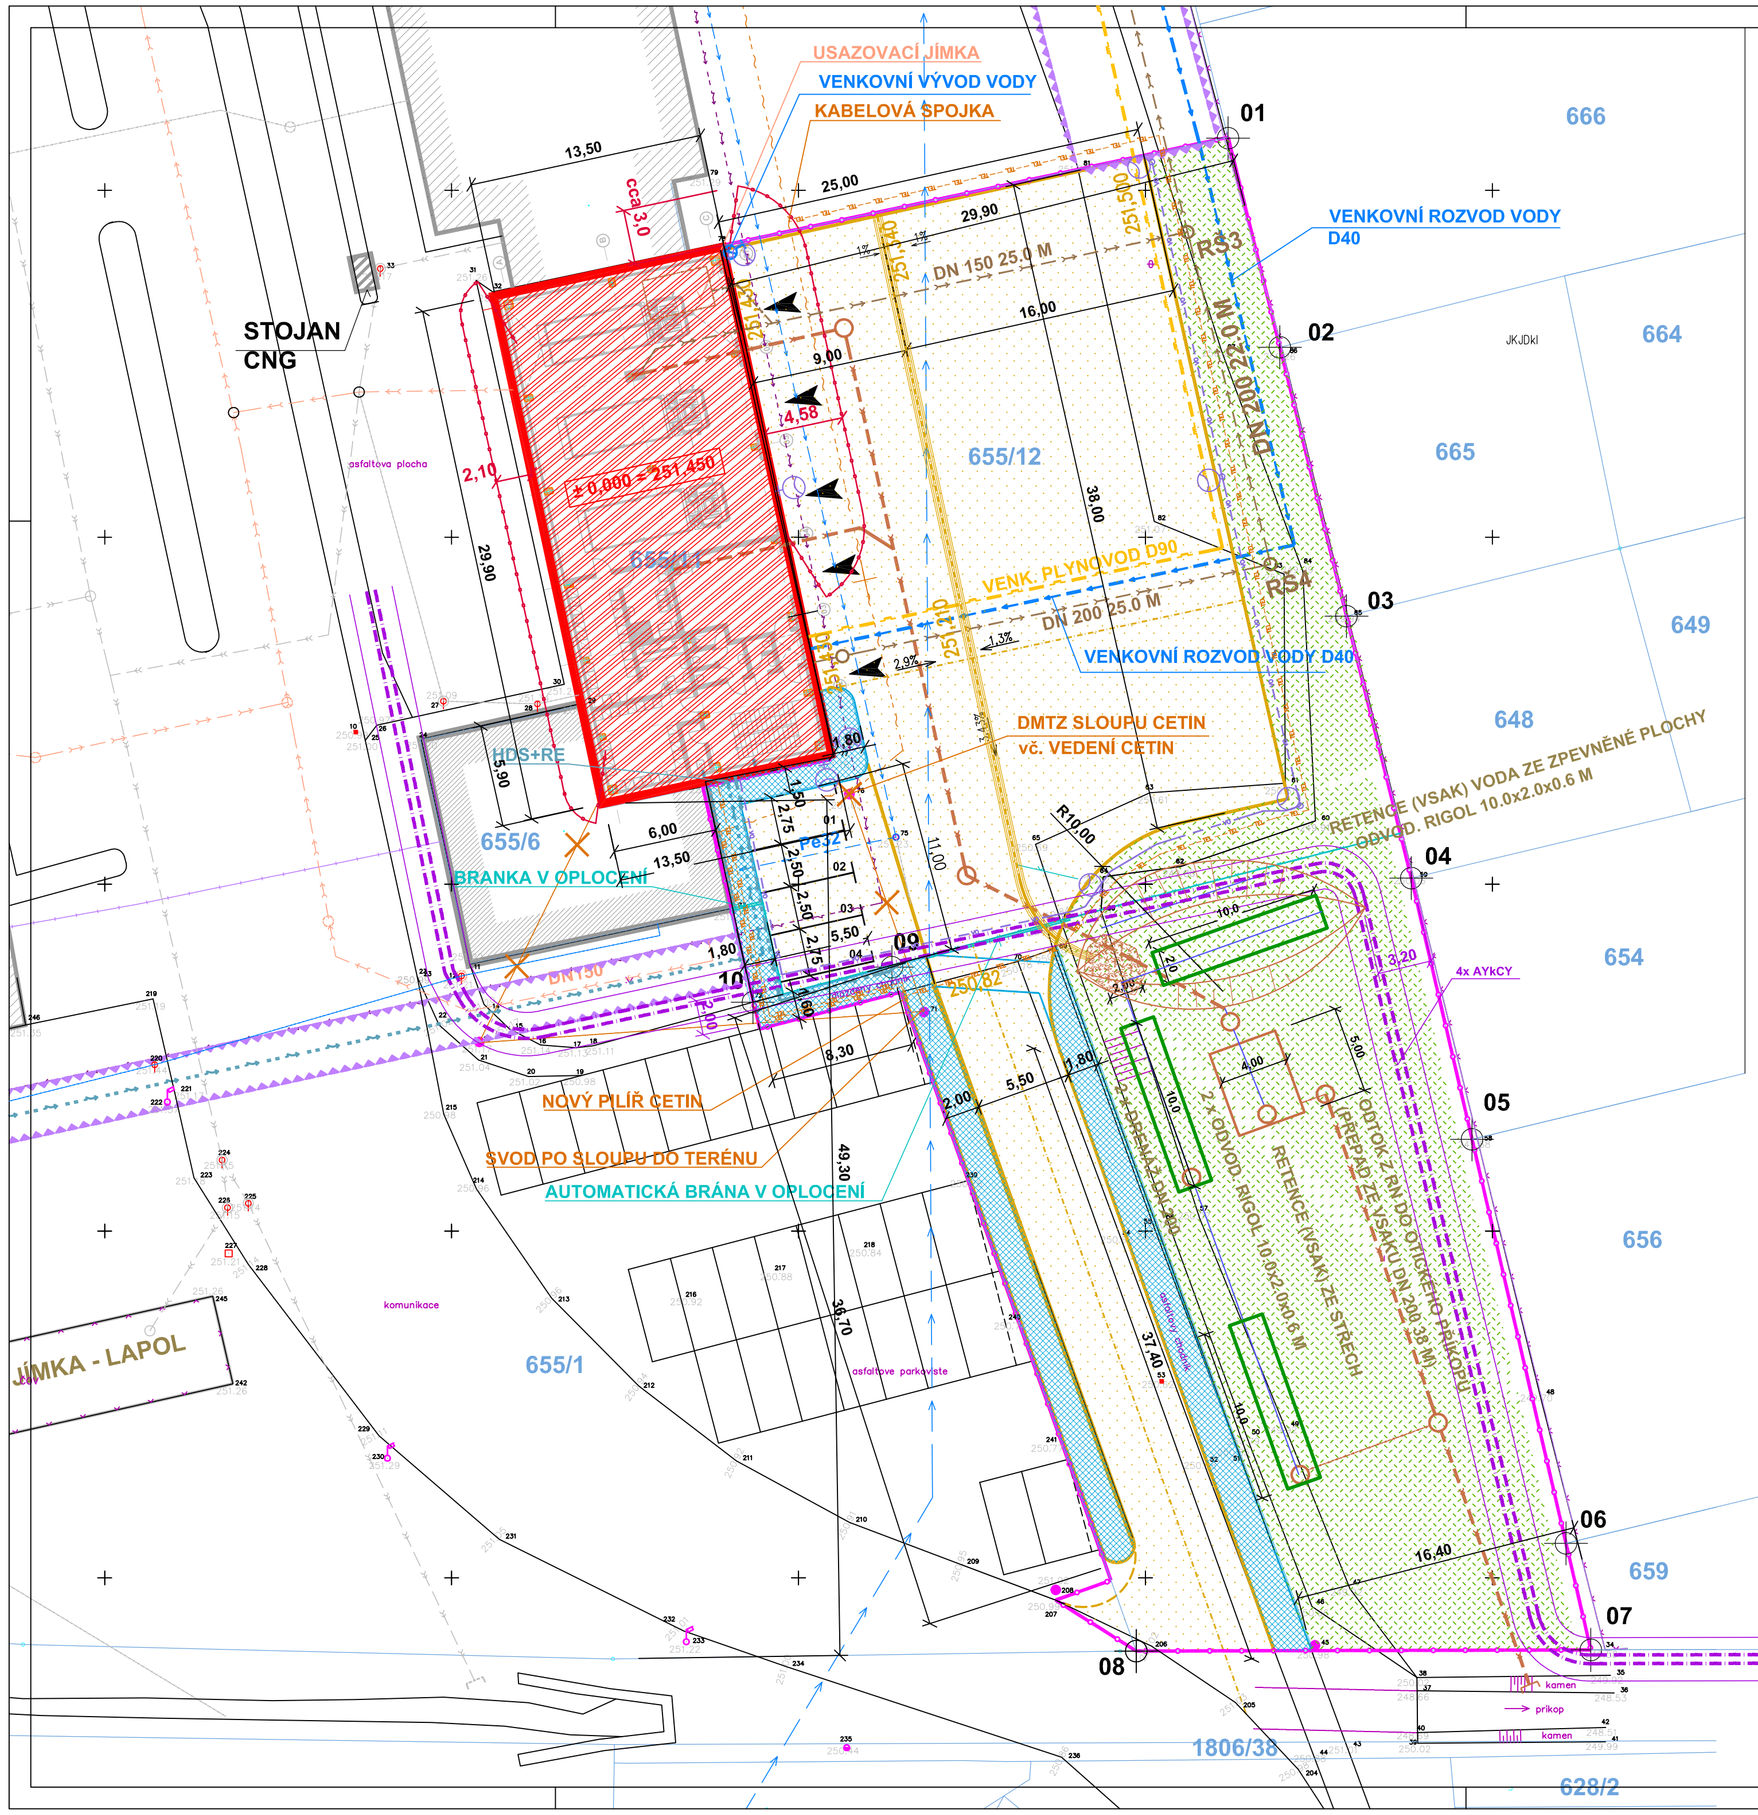


## LEGENDA SÍTÍ - STÁVAJÍCÍ

- KANALIZACE SPLAŠKOVÁ SMVoK
- KANALIZACE SPLAŠKOVÁ DPMO, a.s.
- KANALIZACE DEŠŤOVÁ DPMO, a.s.
- STÁVAJÍCÍ STL PLYNOVOD – RWE
- STÁVAJÍCÍ VEDENÍ EL – DPMO, a.s.
- VODOVOD STÁVAJÍCÍ SMVoK
- NADZEMNÍ SÍTĚ (CETIN)
- PODZEMNÍ SÍTĚ (CETIN)
- DPMO – TRAKČNÍ VEDENÍ vč. OCHRANNÉHO PÁSMA 1,0M (aktualizováno k 09/2017)
- ZAMĚŘENÁ SVÍTIDLA VO
- ZAMĚŘENÝ SLOUP TROLEJOVÉHO VEDENÍ
- ZAMĚŘENÝ DŘEVĚNÝ SLOUP

## LEGENDA SÍTÍ - NOVÉ

- KANALIZACE SPLAŠKOVÁ PVC – DOPOJENÍ DO STÁVAJÍCÍ ŠACHTY 473 V LOMECH KONTROLNÍ ŠACHTY PLASTOVÉ DN415 s POKLOPEM LT/40t
- KANALIZACE DEŠŤOVÁ AREÁLOVÁ PVC
- PLYNOVOD – NOVY,POTRUBÍ HDPE d32
  HUP plynu objektu UK DN50
- VODOVOD–POTRUBÍ HDPE d50
- VEDENÍ NN – PODZEMNÍ
- OSVĚTLENÍ AREÁLU + OSVĚTLOVACÍ TĚLESO
  LED svítidlo 1x30W, na sadovém stožáru 5m nebo fasádě objektu
- TEL TEL TEL PŘÍPOJKA A PŘELOŽKA CETIN

| OZN. | SOUŘADNICE |
|---|---|
| 01 | –496415.23/–1089736.99 |
| 02 | –496412.25/–1089749.05 |
| 03 | –496408.41/–1089764.55 |
| 04 | –496404.67/–1089779.65 |
| 05 | –496401.17/–1089794.71 |
| 06 | –496395.75/–1089818.01 |
| 07 | –496394.32/–1089824.15 |
| 08 | –496420.53/–1089824.22 |
| 09 | –496434.62/–1089784.78 |
| 10 | –496442.63/–1089786.81 |

## OBJEKTOVÁ SKLADBA

### STAVEBNÍ A INŽENÝRSKÉ OBJEKTY - DSP

**SO 01** NOVOSTAVBA HASIČSKÉ ZBROJNICE
**SO 02** ZPEVNĚNÉ PLOCHY A KOMUNIKACE
**SO 09** OPLOCENÍ A SADOVÉ ÚPRAVY

### TECHNICKÁ A TECHNOLOGICKÁ ZAŘÍZENÍ - DSP

**SO 03** SPLAŠKOVÁ KANALIZACE (povolena ÚR zn. VYST/9784/2017/CIK)
**SO 04** DEŠŤOVÁ KANALIZACE (povolena ÚR zn. VYST/9784/2017/CIK)
**SO 05** PŘÍPOJKA VODY (povolena ÚR zn. VYST/9784/2017/CIK) A AREÁLOVÝ VODOVOD
**SO 06** PŘÍPOJKA PLYNU (povolena ÚR zn. VYST/9784/2017/CIK) A AREÁLOVÝ PLYNOVOD
**SO 07** ELEKTROROZVODY A PŘÍPOJKA NN (povolena ÚR zn. VYST/9784/2017/CIK)
**SO 08** VENKOVNÍ AREÁLOVÉ OSVĚTLENÍ
**SO 09** OPLOCENÍ A SADOVÉ ÚPRAVY
**SO 10** PŘÍPOJKA A PŘELOŽKA CETIN (povolena ÚR zn. VYST/9784/2017/CIK)

## LEGENDA PLOCH

- OBJEKTY – NOVÉ
- OBJEKTY STÁVAJÍCÍ
- ZPEVNĚNÉ PLOCHY – DLÁŽDĚNÉ
- ZPEVNĚNÉ PLOCHY – ŽIVICE
- PLOCHY SADOVÝCH ÚPRAV
- HRANICE STAVENIŠTĚ
- HRANICE STAVENIŠTĚ NA NEZBYTNĚ NUTNOU DOBU
- 4x PARKOVACÍ MÍSTA 2500*5500MM ( 2750*5500)
- POŽÁRNĚ NEBEZPEČNÝ PROSTOR
- STÁVAJÍCÍ OPLOCENÍ
- NOVÉ OPLOCENÍ

**POLOHU VEDENÍ INŽENÝRSKÝCH SÍTÍ NELZE VYTYČOVAT ODMĚŘOVÁNÍM VE VÝKRESE, JEJICH PŘESNOU POLOHU ZAJISTÍ DODAVATEL STAVBY PŘED ZAHÁJENÍM STAVBY**

# ± 0,000 = 251,450

INVESTOR: STATUTÁRNÍ MĚSTO OPAVA
HORNÍ NÁMĚSTÍ 69
746 26 OPAVA

MÍSTO STAVBY: k.ú.: 719811 KYLEŠOVICE
parc.č.: 655/1, 655/11, 655/12

GENERÁLNÍ PROJEKTANT: ATELIÉR EMMET, s.r.o., Otická 317/32, 746 01 Opava, CZ, IČ 277 89 594, DIČ CZ 277 89 594

PROJEKTANT PROFESE: ING. BLANKA LIČMANOVÁ, OTICKÁ 32, 746 01 OPAVA
KONTAKT: +420 608 711 203
VYPRACOVAL: ING. BLANKA LIČMANOVÁ
Č.ZAKÁZKY PROFESE

VÝTISK ČÍSLO: 1 2 3 4 / 5 6 7 8 / 9 10 11 12 / 13 14 15 16

STAVBA: **OPAVA - KYLEŠOVICE**
**NOVOSTAVBA HASIČSKÉ ZBROJNICE**

STUPEŇ PROJEKTU: DOKUMENTACE PRO POVOLENÍ STAVBY (DSP)
ZAK. ČÍSLO: EM. 2016 - 145
DATUM: LEDEN 2018

## C/ SITUAČNÍ VÝKRESY

NÁZEV VÝKRESU: KOORDINAČNÍ SITUAČNÍ VÝKRES
MĚŘÍTKO: 1: 250
Č.VÝKRESU: C/ 03