

DOŠLO DNE: 20.1.2021 ČÍSLO JEDNACÍ: 1307/21

Žadatel: 

Bytem: Na Pastrníku 23, Malé Hoštice

Věc: Prodej části pozemku parc.č. 331/1- ostatní plocha, k.ú. Malé Hoštice

Předmět:

Žadatel má zájem o koupi části pozemku parc.č. 331/1, k.ú. Malé Hoštice, která navazuje na nemovitosti v jeho vlastnictví. Jedná se o zelený pás – veřejné prostranství, částečně zpevněné, sloužící jako vjezd k rodinnému domu. Pozemek bude v budoucnu využit ke stavbě chodníku.

Situace:

Viz snímek katastrální mapy + foto

Stanoviska:

OHA: - nedoporučuje – viz. příloha

ZMČ: 30.3.2021 nedoporučuje prodej

MK: 12.4.2021 nedoporučuje prodej pozemku

RMO:

ZMO:



Statutární město Opava
Horní náměstí 69
746 26 Opava



Žádost o prodej pozemku ve vlastnictví města Opavy

MAGISTRÁT MĚSTA OPAVY		Spisová značka
odbor majetku města		420
Došlo:	20. 01. 2021	Zprac.
Č.j.:	8146/2021	Sk. znění
Přílohy:	1 / Poč. listů: 2	

sp. zn. 1307/2021/MMI

A. Žadatel:

Fyzická osoba

Fyzická osoba podnikající

Právnícká osoba

Fyzická osoba

Jméno

Titul před

Fyzická osoba

Jméno

Dodatek ob

Právnícká osoba

Název

IČ

Osoba oprávněná jednat jménem právnické osoby

Adresa trvalého pobytu / sídla

Ulice

Část ob

Telefon

Kontaktní adresa

Přejí si zasílat poštu na kontaktní adresu.

Ulice

Číslo popisné

Číslo orientační

Část obce

Obec

PSČ

B. Žádám o prodej pozemku ve vlastnictví města Opavy:

(v případě žádosti o prodej části pozemku žadatel přiloží snímek z katastrální mapy s přesným zákresem požadované části pozemku)

1:	Parcela číslo	33114	m ²	100	kultura	Kadrušnická pč.	Katastr	Opava - Malá Hoštice
2:	Parcela číslo		m ²		kultura		Katastr	
3:	Parcela číslo		m ²		kultura		Katastr	

C. Důvod zájmu o koupi (např. zastavěná plocha nebo zahrada příslušející k domu ve vlastnictví žadatele, atp.):

Na parcelě jsou zastavěny st. pozemek a kadrušnická plocha o kterou se starám. Vyžad. k dalšímu ulehčení a pro vyšetření okolních staveb.


D. Prohlášení o jediném přístupu přes pozemek k nemovitostem:

1:	Parcela číslo	25914	Číslo popisné	452	Číslo evidenční	23	Katastr	Malá Hoštice
2:	Parcela číslo		Číslo popisné		Číslo evidenční		Katastr	
3:	Parcela číslo		Číslo popisné		Číslo evidenční		Katastr	







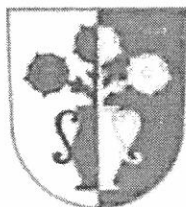

Statutární město O P A V A, městská část M A L É H O Š T I C E
úřad městské části – Slezská 11, 747 05 Opava–Malé Hoštice

telefon: 553 765 021, IČO: 00300535

Výpis usnesení z 19. zasedání zastupitelstva městské části

Opava-Malé Hoštice ze dne 30. 3. 2021

10/19/ZMC/21 **Žádost o odkup pozemku.**

Zastupitelstvo městské části


neschvaluje

odkup pozemku pro pana [REDACTED]




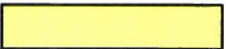
Statutární město Opava
Městská část Malé Hoštice
úřad městské části
Slezská 11 ②
747 05 Malé Hoštice


Mgr. Miroslava Konečná
starostka MČ Opava-Malé Hoštice

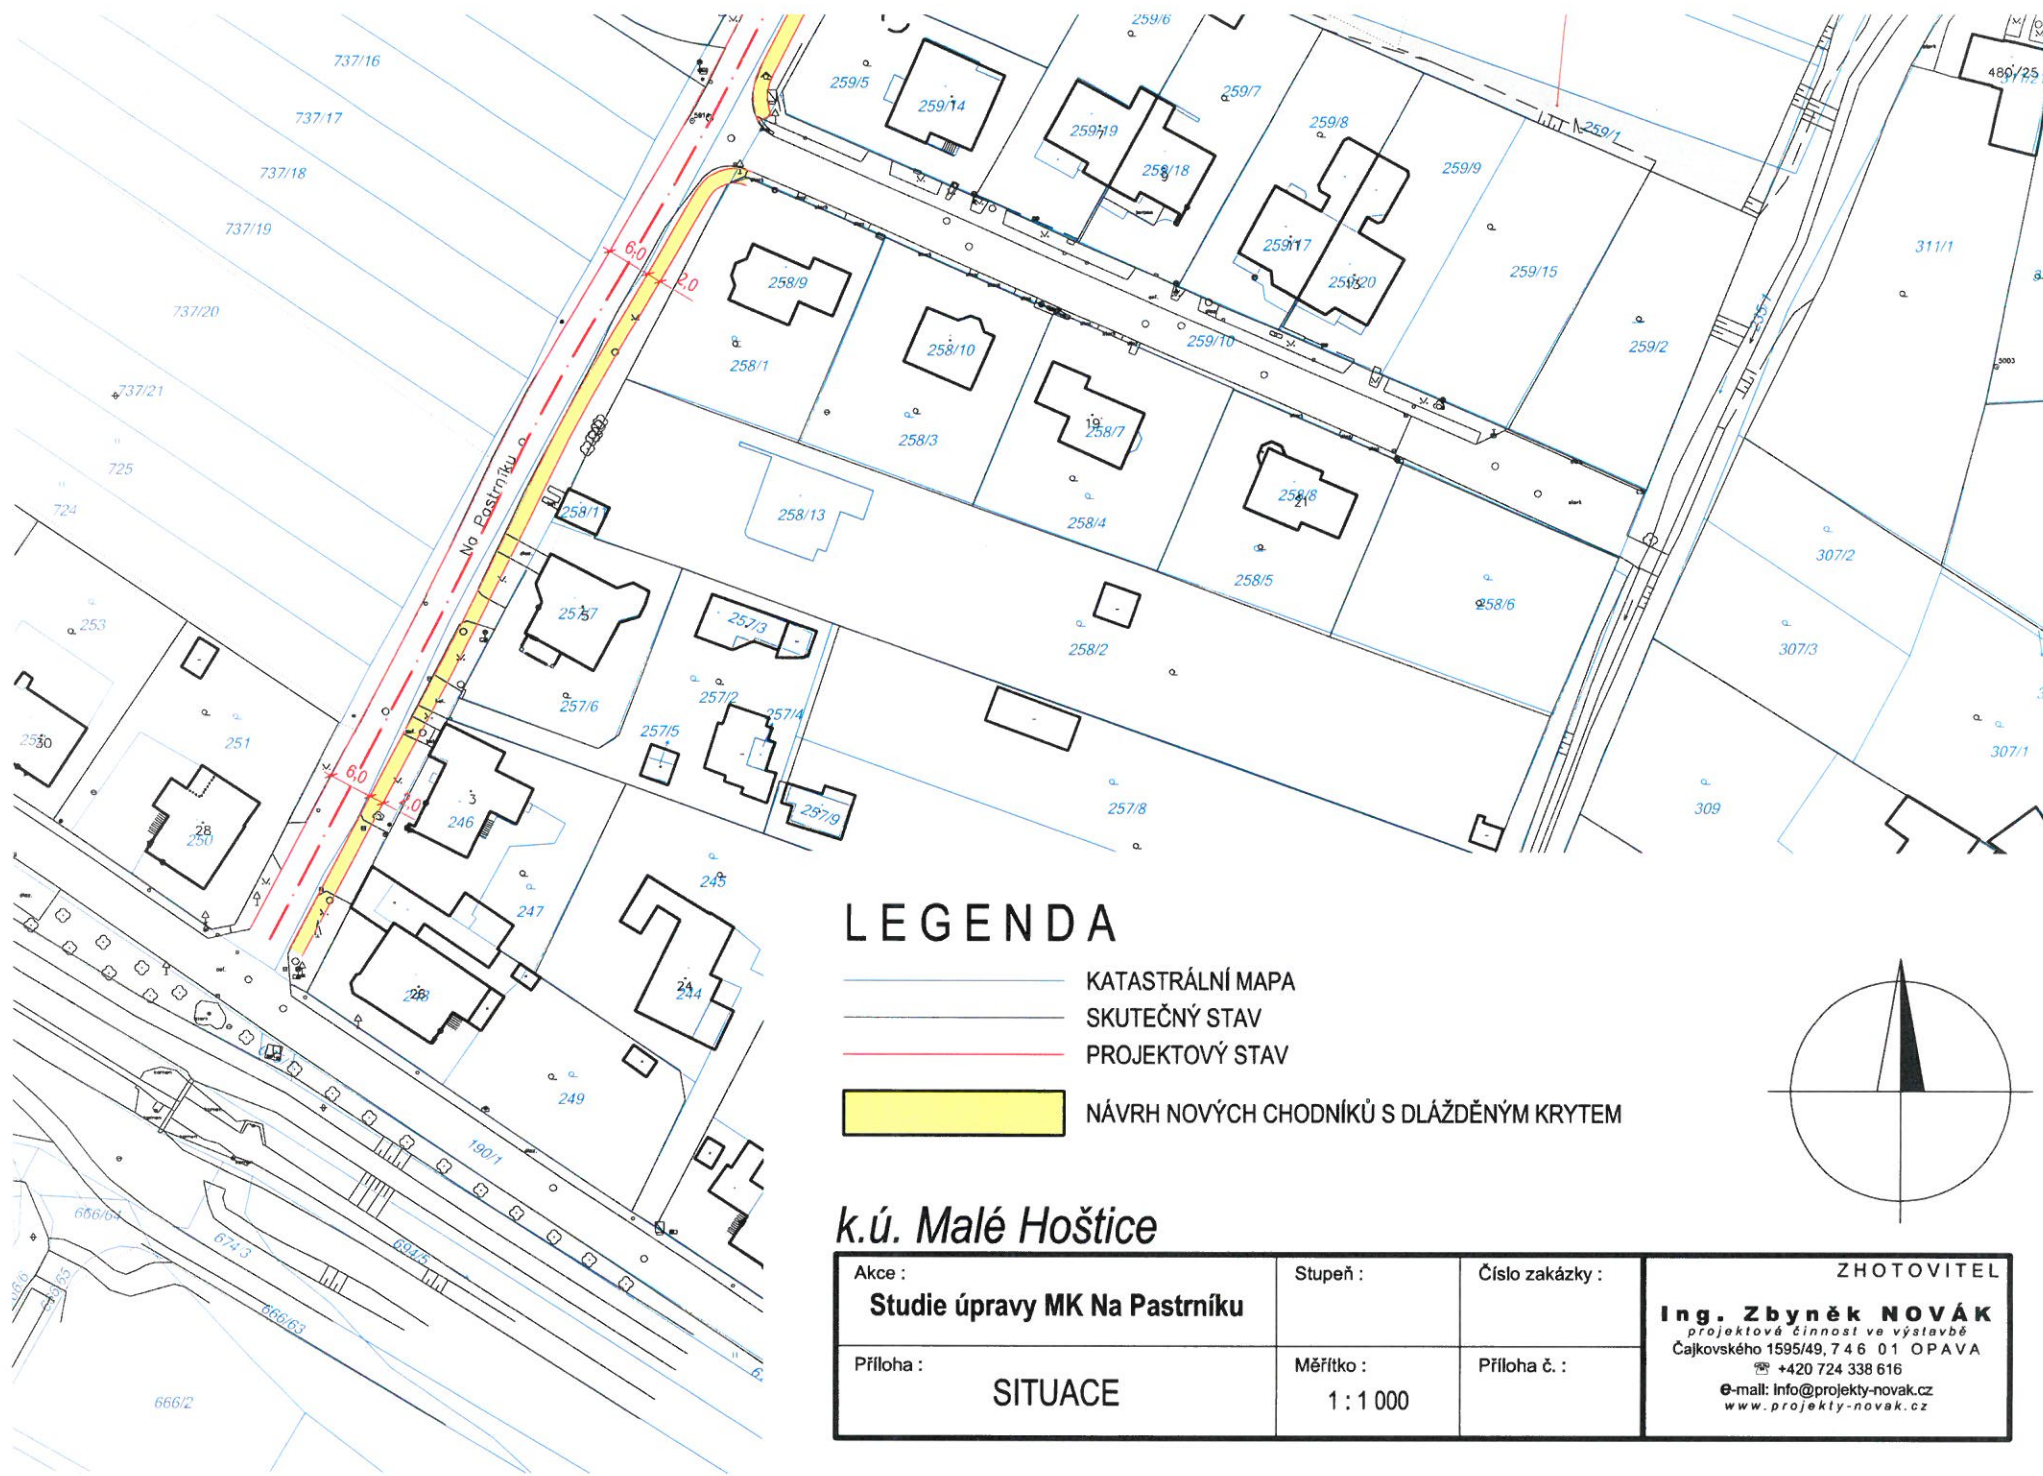Lukáš Vaněk
místostarosta MČ Opava-Malé Hoštice



LEGENDA

-  KATASTRÁLNÍ MAPA
-  SKUTEČNÝ STAV
-  PROJEKTOVÝ STAV
-  NÁVRH NOVÝCH CHODNÍKŮ S DLÁŽDĚNÝM KRYTEM

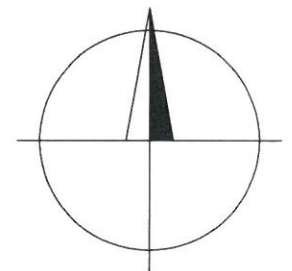

k.ú. Malé Hoštice

Akce : Studie úpravy MK Na Pastrníku	Stupeň :	Číslo zakázky :	ZHOTOVITEL
Příloha : SITUACE	Měřítko : 1 : 1 000	Příloha č. :	Ing. Zbyněk NOVÁK projektová činnost ve výstavbě Čajkovského 1595/49, 746 01 OPAVA ☎ +420 724 338 616 ✉ info@projekty-novak.cz www.projekty-novak.cz