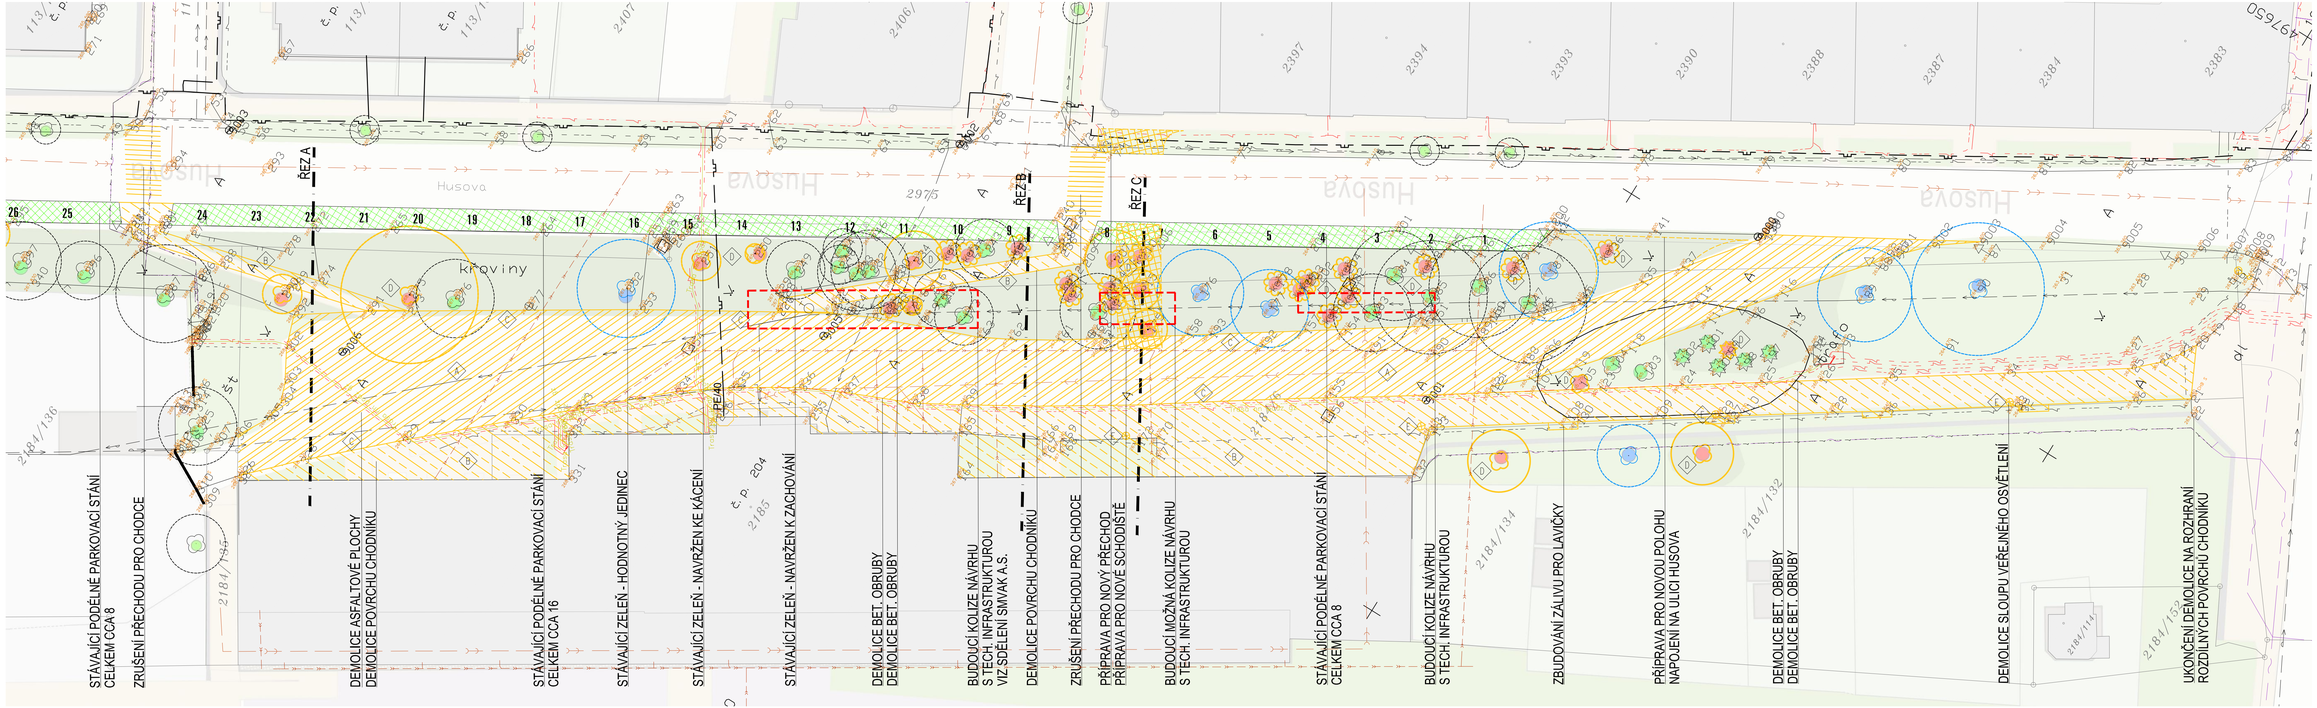

LEGENDA DŘEVIN/POSOUZENÍ

- STÁVAJÍCÍ ZELEŇ – ZŮSTANE ZACHOVÁNA
- STÁVAJÍCÍ ZELEŇ – DOJDE KE KÁCENÍ
- STÁVAJÍCÍ ZELEŇ – HODNOTNÝ JEDINEC

LEGENDA PLOCH

- STÁVAJÍCÍ ZÁSTAVBA V OKOLÍ
- STÁVAJÍCÍ ZELEŇ – TRAVNATÁ PLOCHA
- STÁVAJÍCÍ ZPEVNĚNÁ PLOCHA CHODNÍKU
- 32 STÁVAJÍCÍ STÁNÍ – CELKEM CCA 32 – UL. HUSOVA
- STÁVAJÍCÍ ASFALT, PLOCHA CCA 1331 M2, ODSTRANĚNÍ ASFALTOVÉ VRSTVY VČETNĚ PODKLADNÍCH VRSTEV
- STÁVAJÍCÍ CHODNÍK, PLOCHA CCA 1017 M2, ODSTRANĚNÍ ASFALTOVÉ VRSTVY VČETNĚ PODKLADNÍCH VRSTEV
- STÁVAJÍCÍ TRÁVNÍK, PLOCHA CCA 17,5 M2

VÝPIS BOURACÍCH PRACÍ

4

POPIS BOURACÍCH PRACÍ JE ZAHRNUT VE VÝKRESE 101b.

STÁVAJÍCÍ INŽENÝRSKÉ SÍTĚ

- ELEKTRICKÉ VEDENÍ VO
- ELEKTRICKÉ VEDENÍ
- KANALIZAČNÍ SÍŤ
- VODOVODNÍ SÍŤ
- PLYNOVOD
- SDĚLOVACÍ SÍŤ
- REDIORELEOVÁ SÍŤ

ZÁKRES SÍTÍ TECH. INFRASTRUKTURY JE POUZE ORIENTAČNÍ

KOHL ARCHITEKTI

NEMOCNIČNÍ 43/483
702 00 OSTRAVA 1
WWW.KOHLARCHITEKTI.CZ
info@kohlarchitekti.cz

28. ŘÍJNA 960/178
709 00 OSTRAVA 1
TEL/FAX:596855233
MOBIL: 777-334088

Stavba:	OPAVA PŘED NÁDRAŽÍM
Objekt:	SO-01-ZPEVNĚNÉ PLOCHY
Výkres:	PŘEDPROSTOR-STAV
Místo stavby:	ŽELEZNIČNÍ STANICE OPAVA ZÁPAD HUSOVA 204/19,PŘEDMĚSTÍ 746 01 OPAVA P.Č: 2184/6, 2975, K.Ú: 711578 OPAVA PŘEDMĚSTÍ
Objednatel stavby:	STATUTÁRNÍ MĚSTO OPAVA HORNÍ NÁMĚSTÍ 69 746 01 OPAVA
Autor:	ING.ARCH.DANIEL LABUZÍK
Odpov.proj.:	ING.ARCH.DANIEL LABUZÍK
Kreslil:	ING.ARCH.JAN CINGEL
Formát:	1050X297
Číslo kopie:	
Číslo výkresu:	101a
Datum:	04/2019
Měřítko:	1:250
Zakázka:	1097_OPAVA PŘED NÁDR.
Stupeň:	ARCHITEKTONICKÁ STUDIE