


# SITUAČNÍ VÝKRES

M 1:150

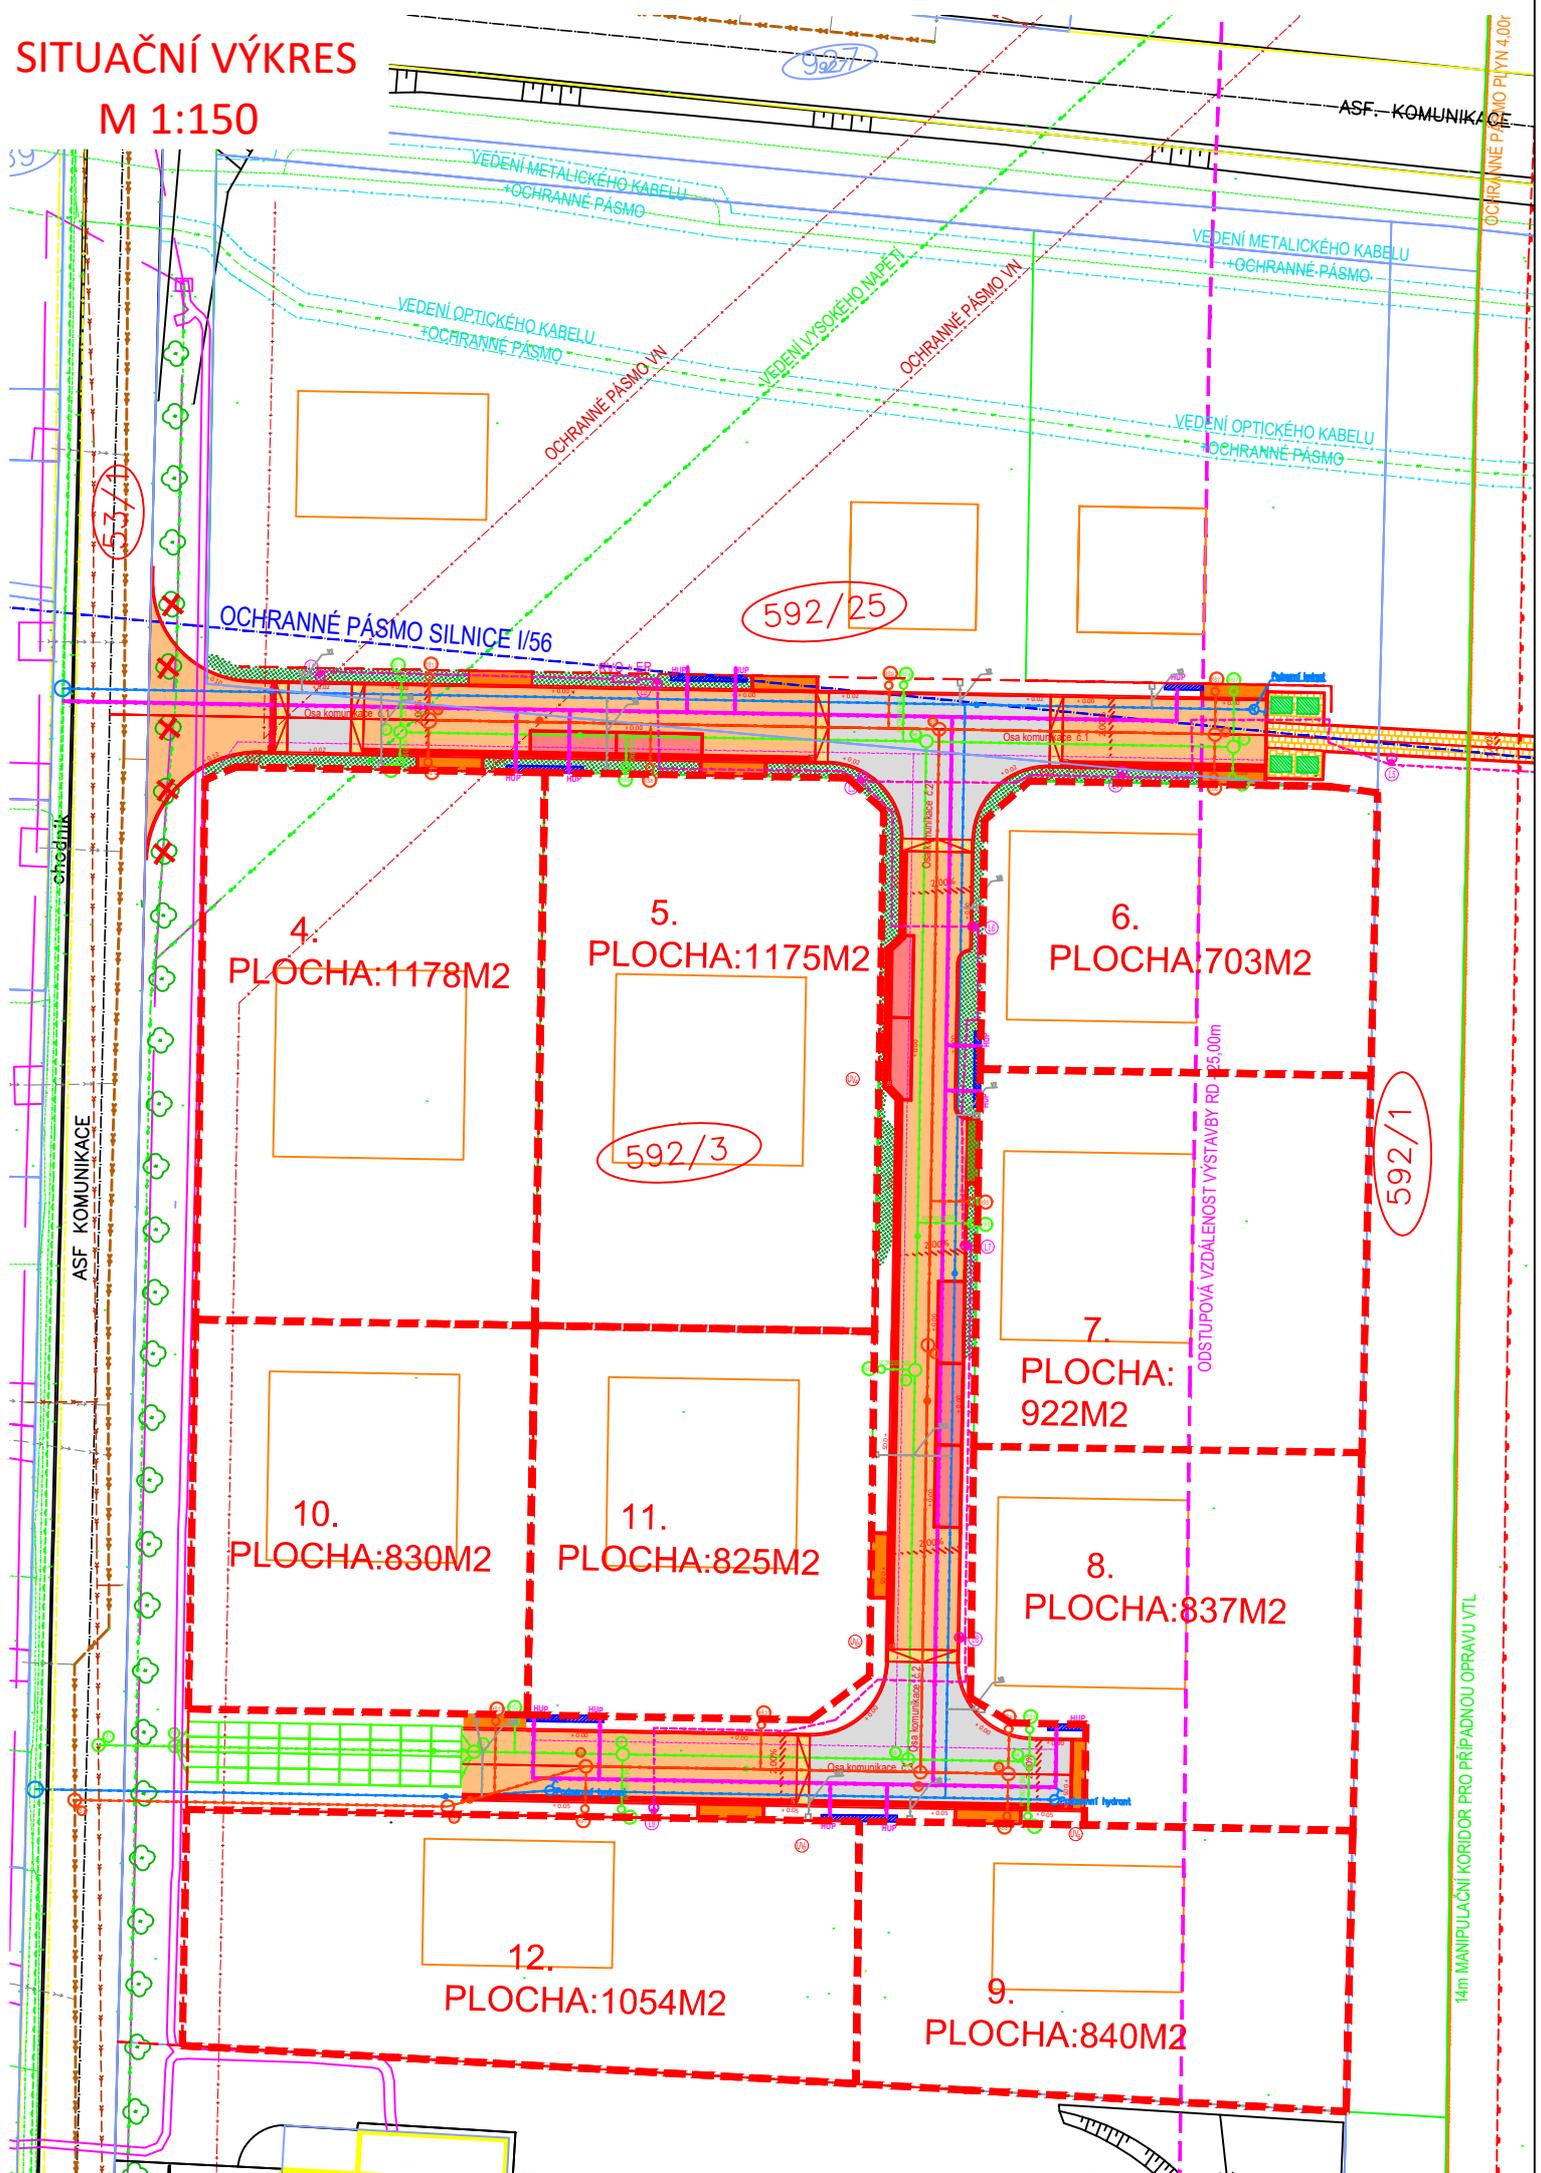

OCHRANNÉ PÁSMO SILNICE 156

592/25

592/3

592/1

ODSTUPOVÁ VZDÁLENOST VÝSTAVBY RD 15,00m

14m MANIPULAČNÍ KORIDOR PRO PŘÍPADNOU OPRAVU VTL

ASF. KOMUNIKACE

chodník

ASF. KOMUNIKACE

OCHRANNÉ PÁSMO PLYN 4,00m

VEDENÍ METALICKÉHO KABELU + OCHRANNÉ PÁSMO

VEDENÍ OPTICKÉHO KABELU + OCHRANNÉ PÁSMO

VEDENÍ METALICKÉHO KABELU + OCHRANNÉ PÁSMO

VEDENÍ OPTICKÉHO KABELU + OCHRANNÉ PÁSMO

OCHRANNÉ PÁSMO VN

VEDENÍ VYSOKÉHO NAPĚTÍ

OCHRANNÉ PÁSMO VN

Osa komunikace

Osa komunikace č.1

Osa komunikace č.2

