


## VZOROVÝ PŘÍČNÝ ŘEZ 1 : 25

intravilán MČ Opava - Kylešovice


společná stezka pro chodce a cyklisty podél silnice II/464 v intravilánu  
(při intenzitě < 50 cyklistů/h a 100 chodců/h v obou směrech)

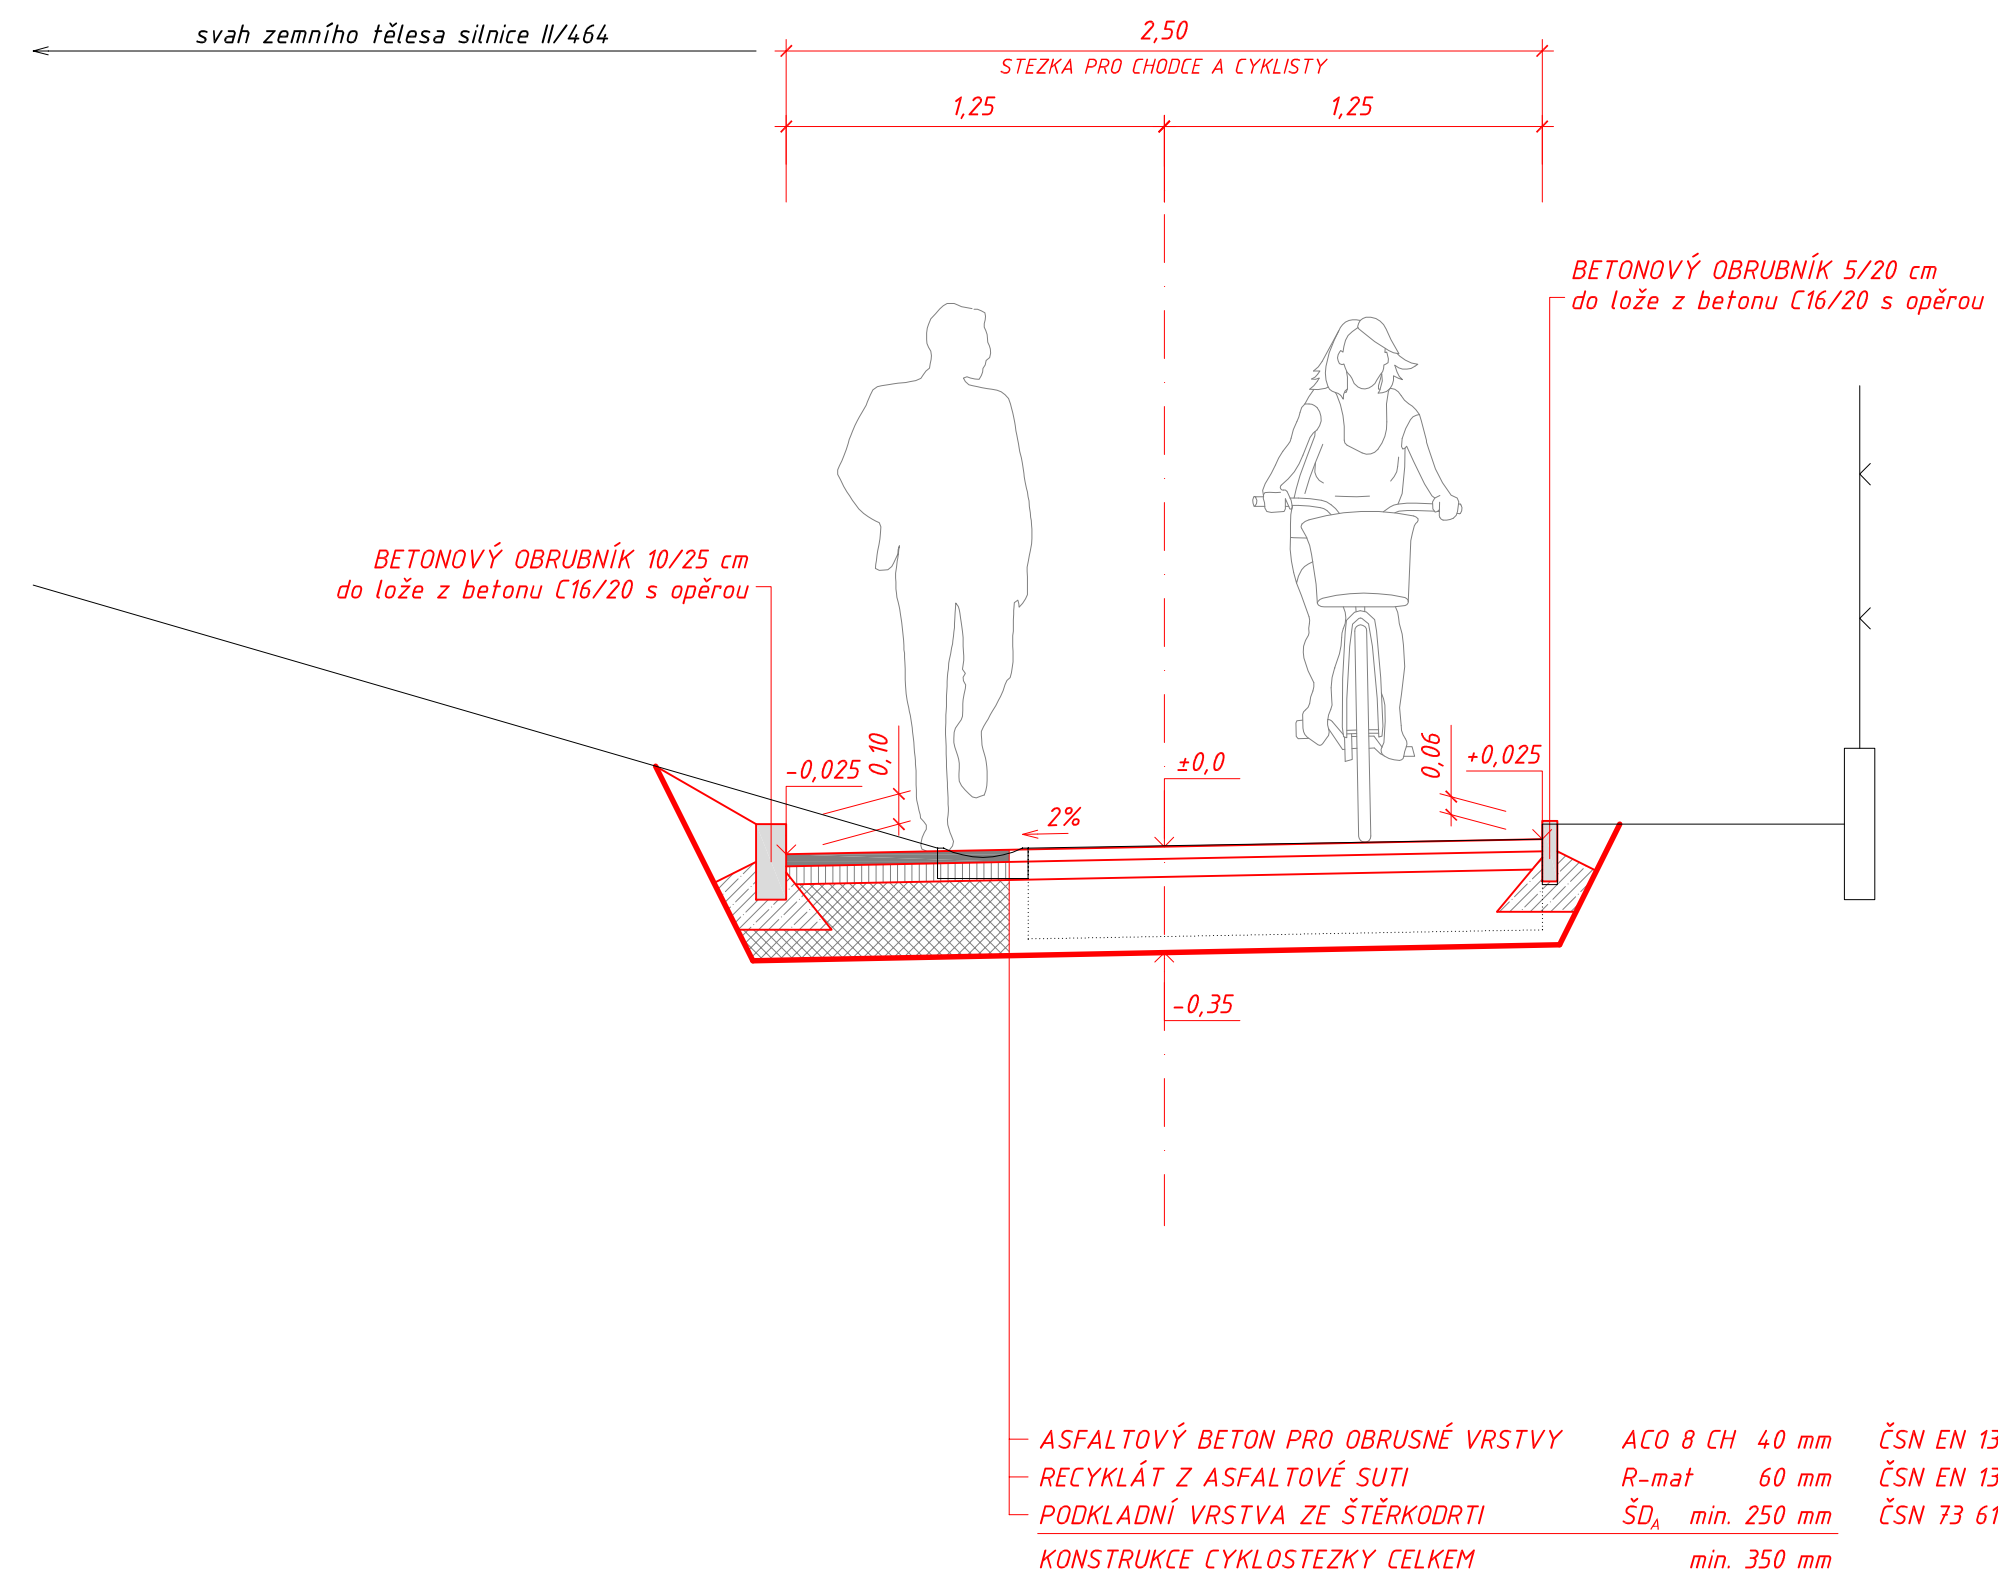

## VZOROVÝ PŘÍČNÝ ŘEZ 1 : 25

km cca 0,525 - km 0,675


společná stezka pro chodce a cyklisty podél silnice II/464 v extravilánu  
(při intenzitě < 50 cyklistů/h a 100 chodců/h v obou směrech)

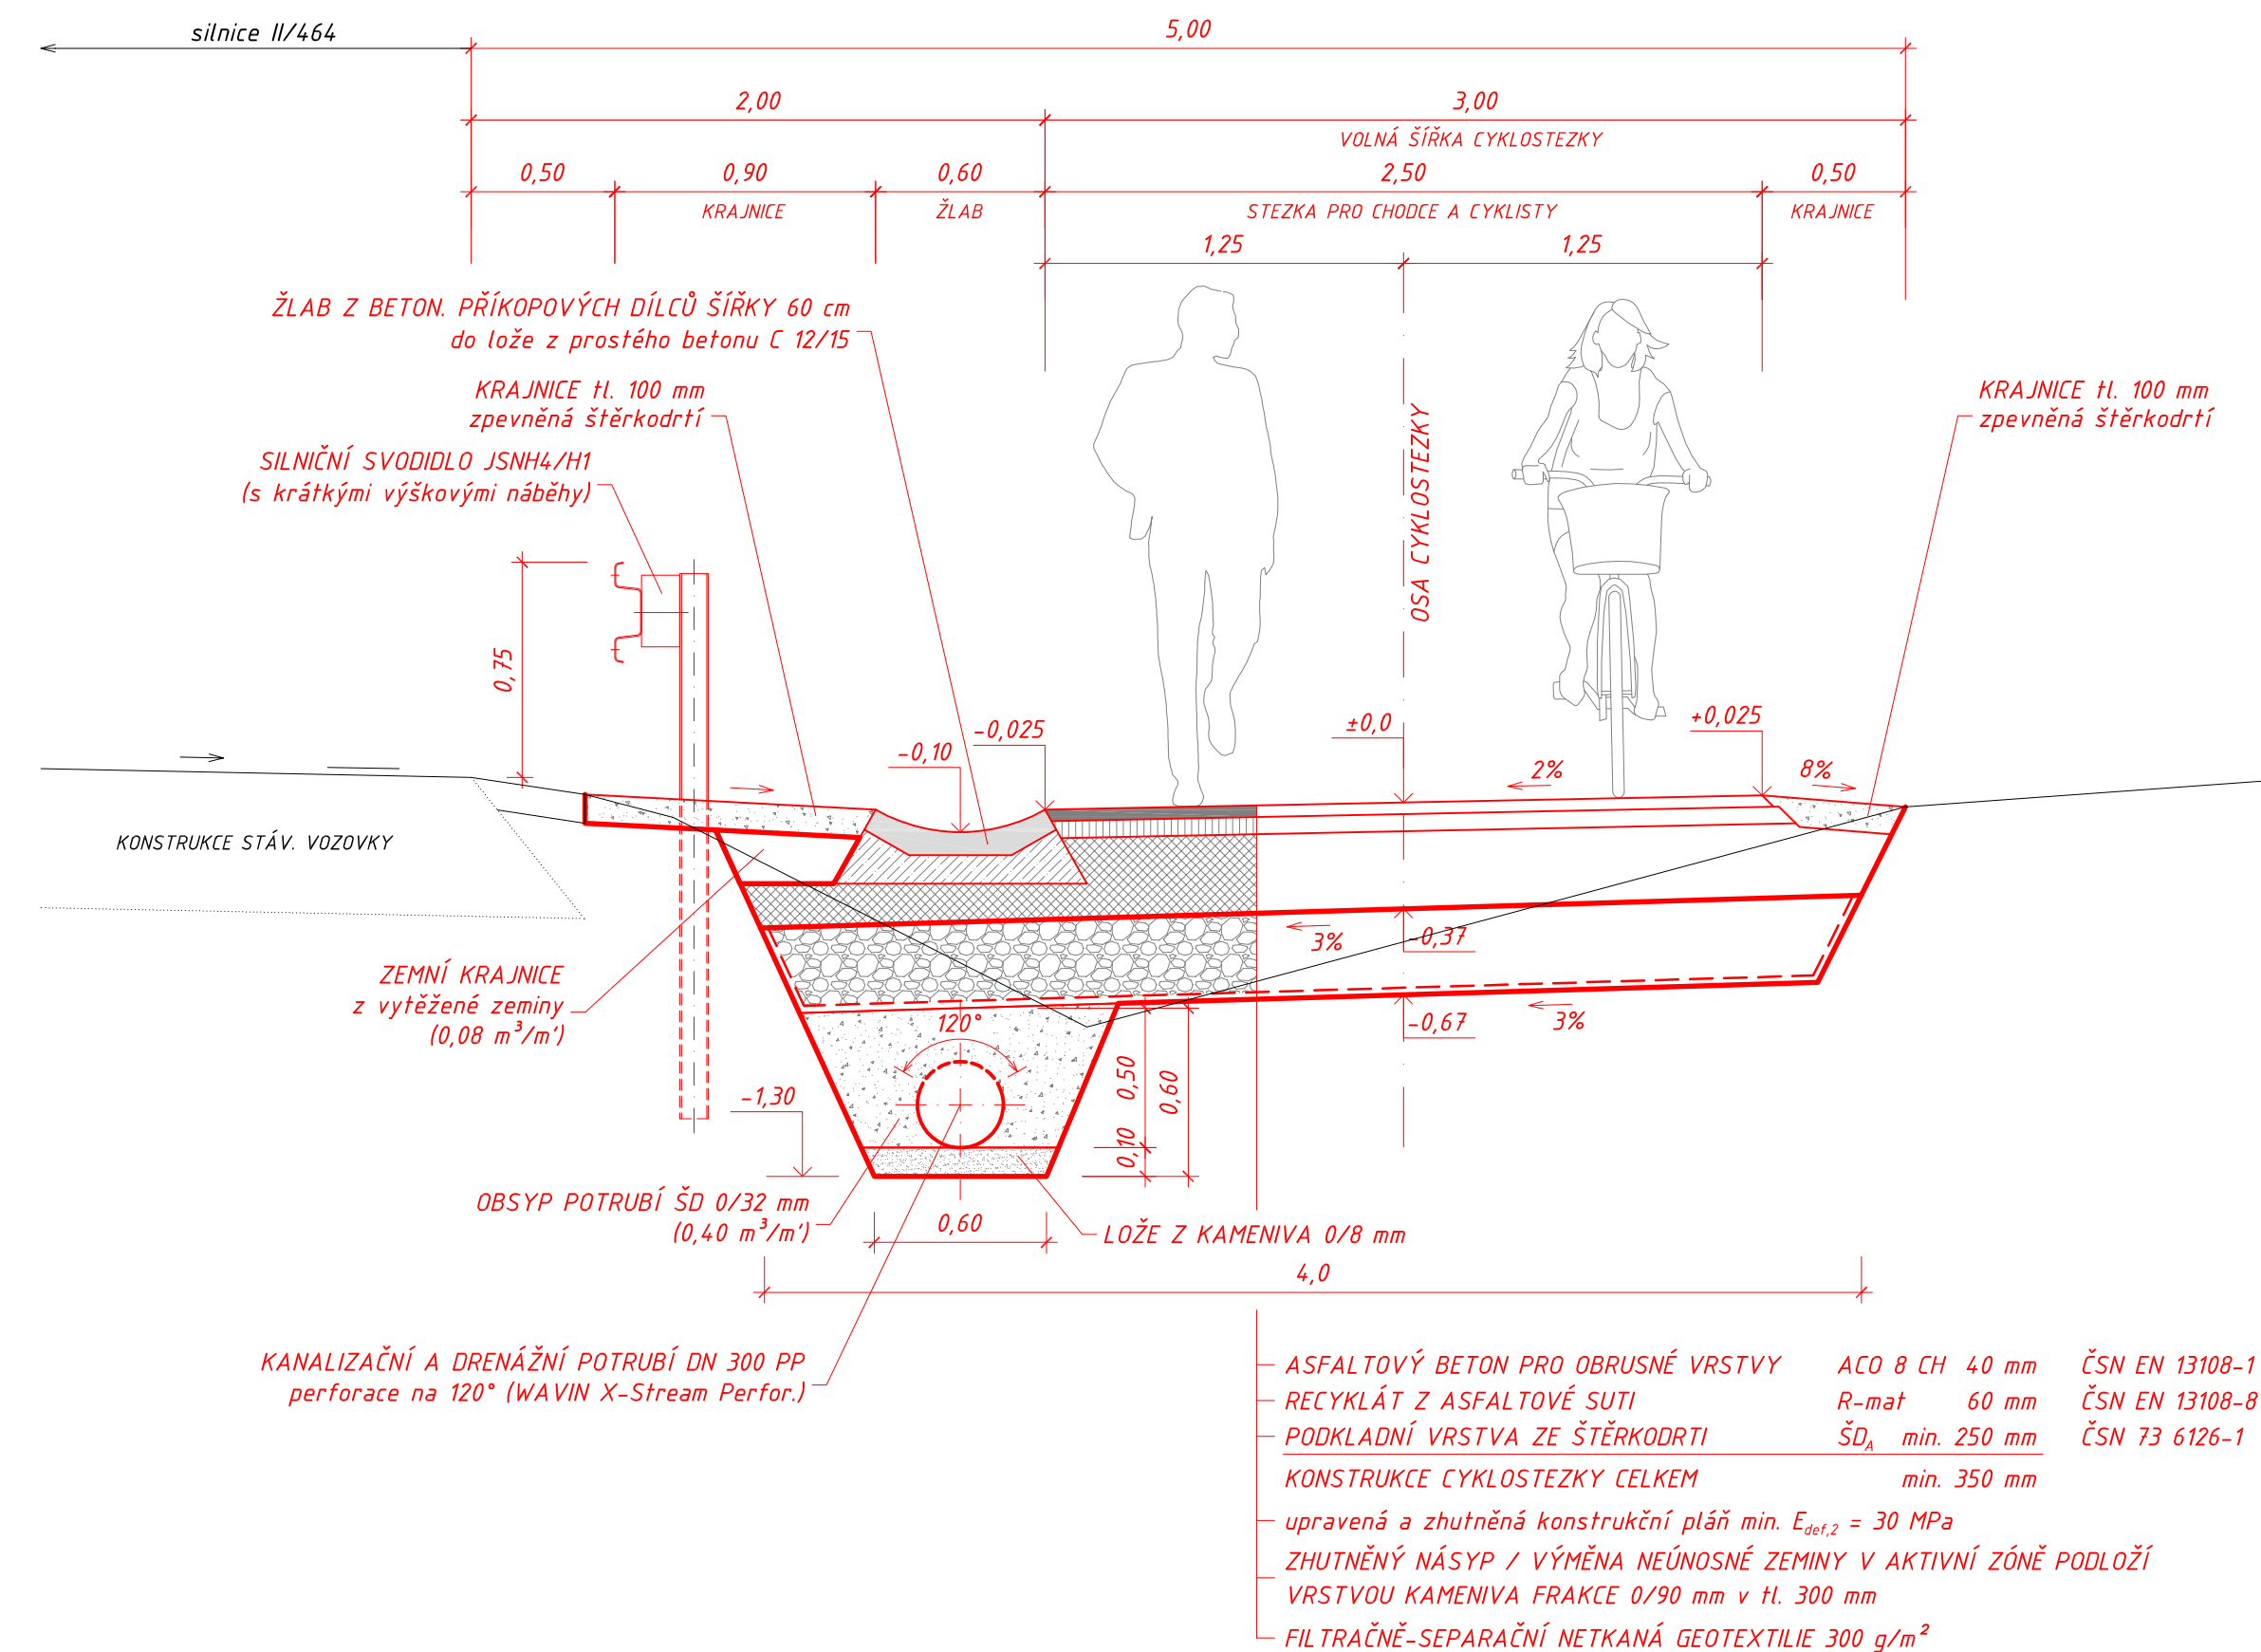

## VZOROVÝ PŘÍČNÝ ŘEZ 1 : 25

km cca 0,700 - km 2,499 (KU)

společná stezka pro chodce a cyklisty podél silnice II/464 v extravilánu  
(při intenzitě < 50 cyklistů/h a 100 chodců/h v obou směrech)

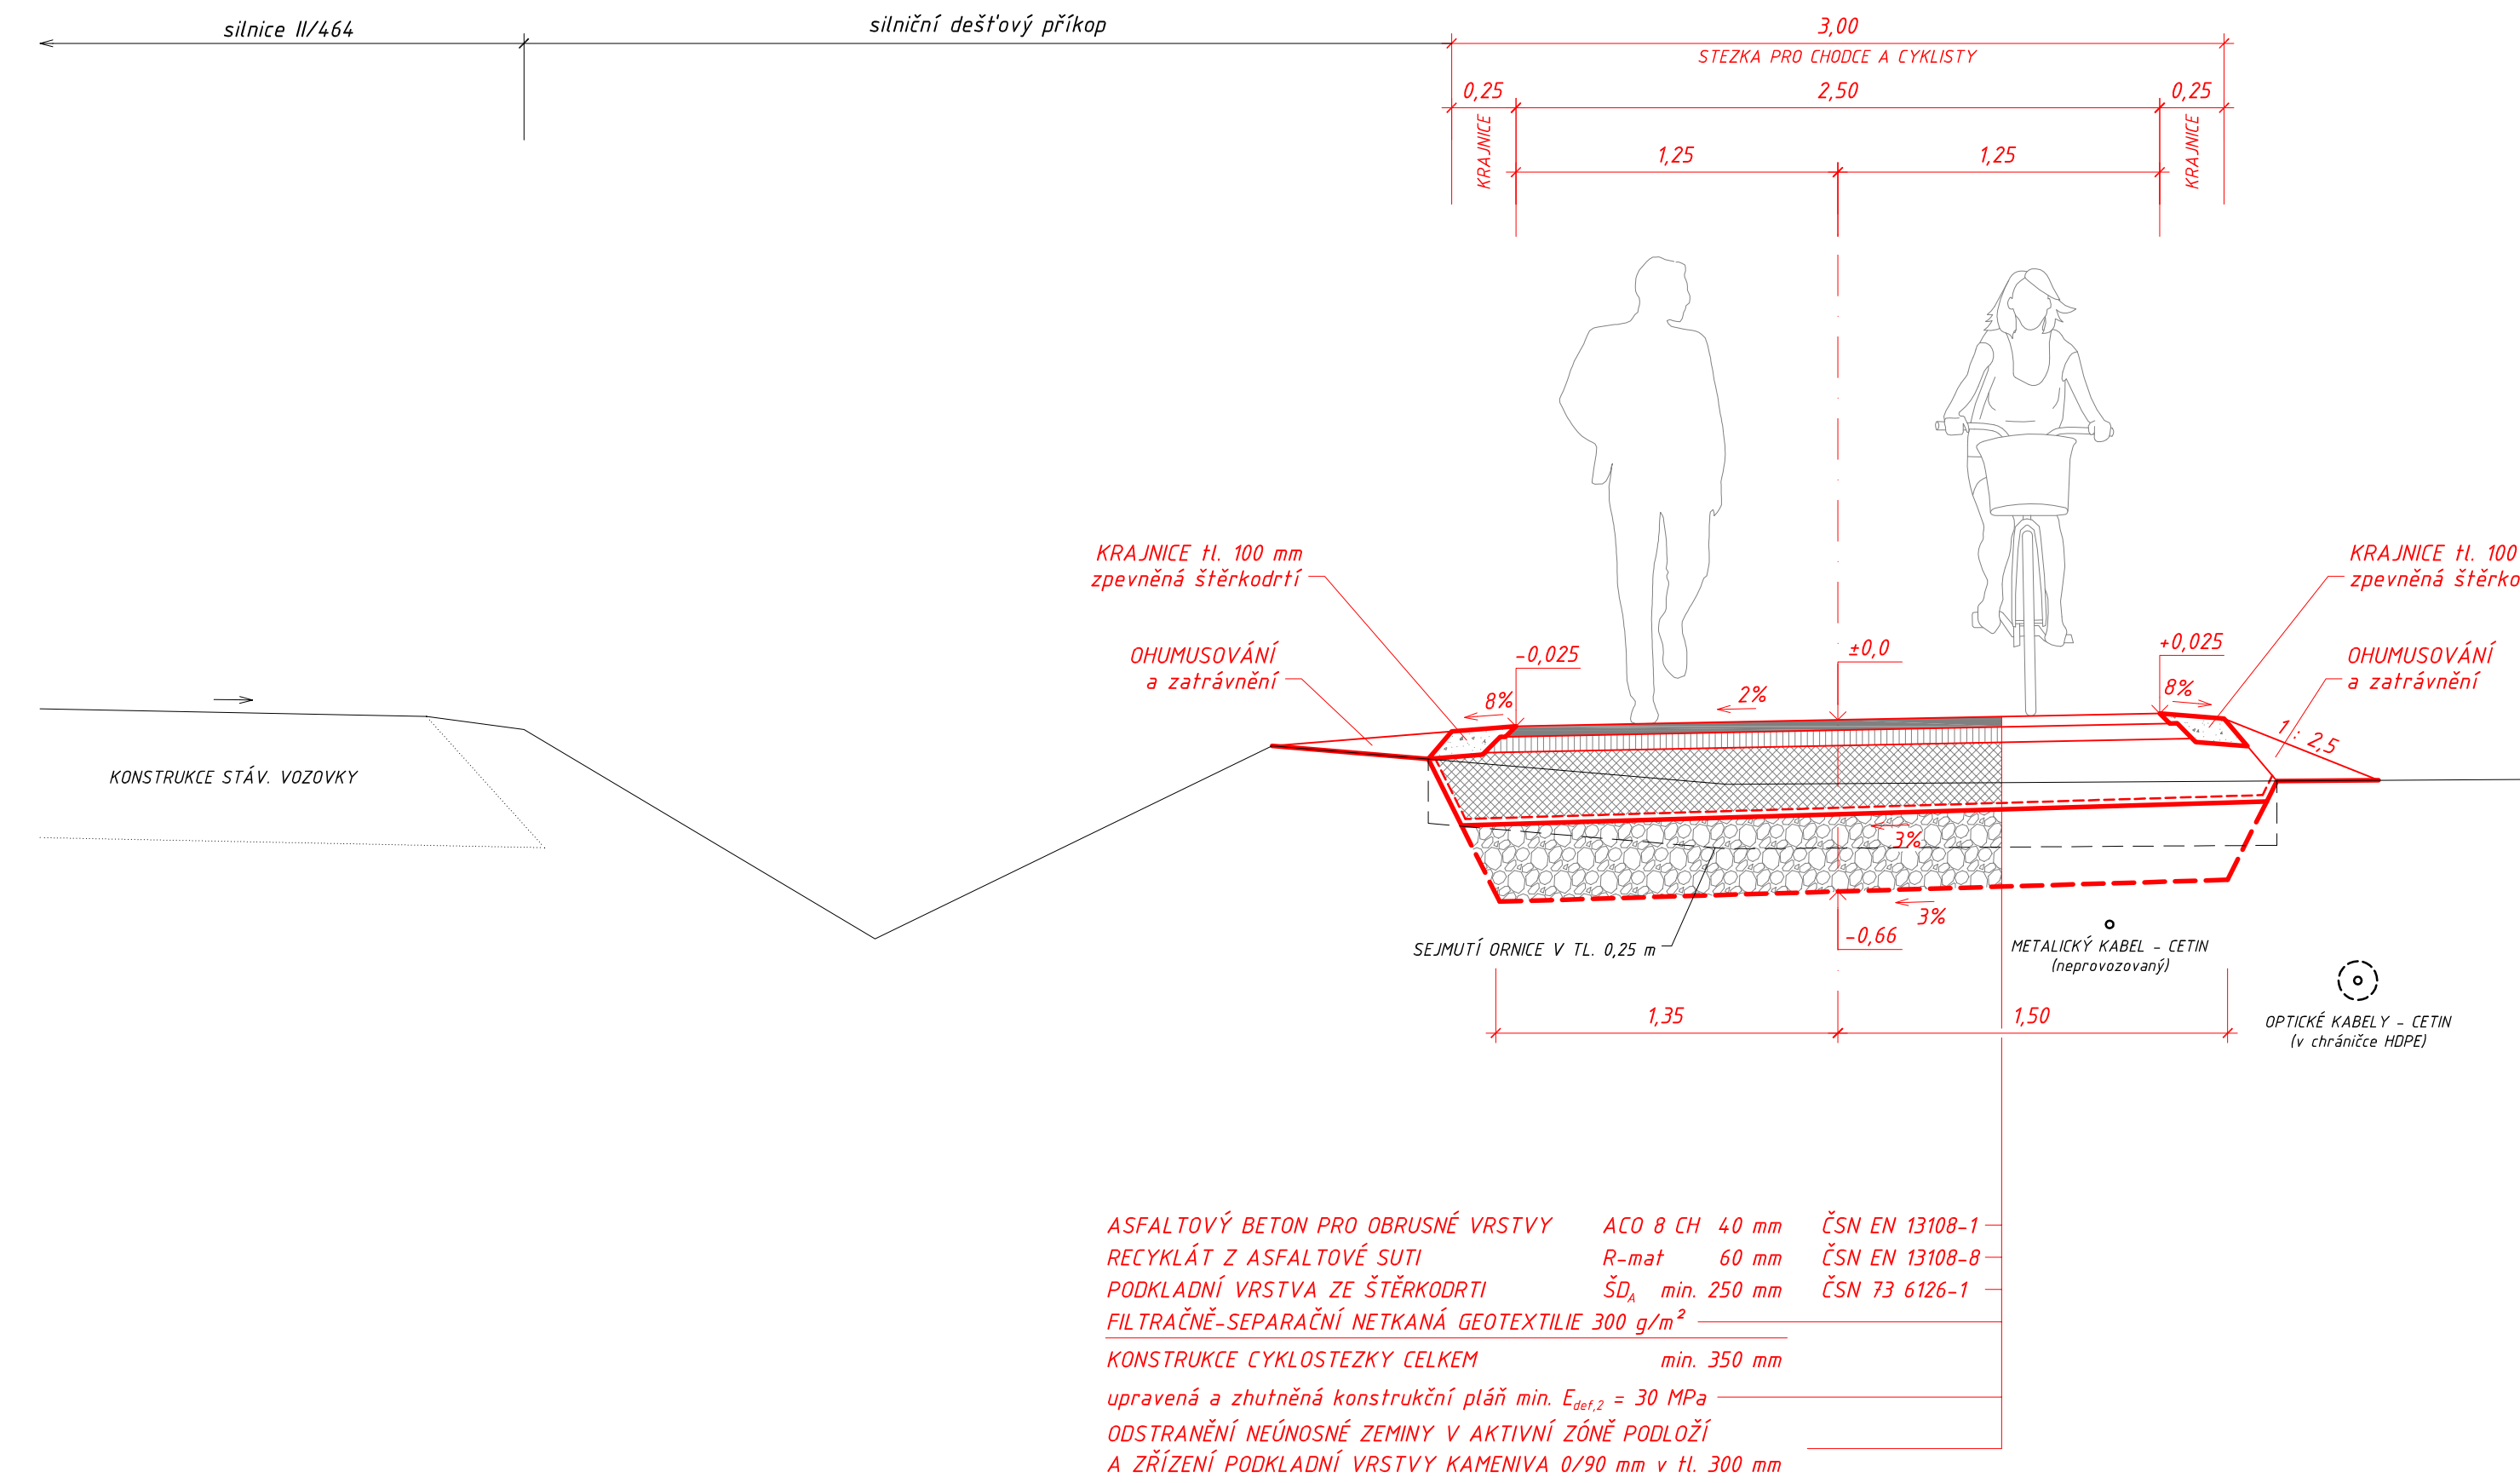

dokumentace staveb pozemních komunikací (technická studie) v rozsahu dle Směrnice pro dokumentaci staveb PK

## B. Výkresy

|   |  |                   |   |                    |                  |                 |            |                   |                   |                   |   |         |         |         |  |
|---|--|-------------------|---|--------------------|------------------|-----------------|------------|-------------------|-------------------|-------------------|---|---------|---------|---------|--|
| Změny   | a  | Datum             | Podpis  |                    |                  |                 |            |                   |                   |                   |   |         |         |         |  |
| <table border="1"> <tr> <td>Navrh / vypracoval</td> <td>Zodp. projektant</td> <td>Techn. kontrola</td> <td>ZHOTOVITEL</td> </tr> <tr> <td>Ing. NOVÁK Zbyněk</td> <td>Ing. NOVÁK Zbyněk</td> <td>Ing. NOVÁK Zbyněk</td> <td><b>Ing. Zbyněk NOVÁK</b><br/>projekční a inženýringová společnost<br/>Čajkovského 1555/48, 746 01 OPAVA<br/>☎ +420 724 338 616<br/>✉ mail: info@projektynovak.cz<br/>www: projektynovak.cz</td> </tr> <tr> <td>podpis:</td> <td>podpis:</td> <td>podpis:</td> <td></td> </tr> </table> |  |                   |   | Navrh / vypracoval | Zodp. projektant | Techn. kontrola | ZHOTOVITEL | Ing. NOVÁK Zbyněk | Ing. NOVÁK Zbyněk | Ing. NOVÁK Zbyněk | <b>Ing. Zbyněk NOVÁK</b><br>projekční a inženýringová společnost<br>Čajkovského 1555/48, 746 01 OPAVA<br>☎ +420 724 338 616<br>✉ mail: info@projektynovak.cz<br>www: projektynovak.cz | podpis: | podpis: | podpis: |  |
| Navrh / vypracoval  | Zodp. projektant   | Techn. kontrola   | ZHOTOVITEL  |                    |                  |                 |            |                   |                   |                   |   |         |         |         |  |
| Ing. NOVÁK Zbyněk   | Ing. NOVÁK Zbyněk  | Ing. NOVÁK Zbyněk | <b>Ing. Zbyněk NOVÁK</b><br>projekční a inženýringová společnost<br>Čajkovského 1555/48, 746 01 OPAVA<br>☎ +420 724 338 616<br>✉ mail: info@projektynovak.cz<br>www: projektynovak.cz |                    |                  |                 |            |                   |                   |                   |   |         |         |         |  |
| podpis:   | podpis:  | podpis:           |   |                    |                  |                 |            |                   |                   |                   |   |         |         |         |  |
| Obec:   | OPAVA  | Kraj:             | MORAVSKOSLEZSKÝ   |                    |                  |                 |            |                   |                   |                   |   |         |         |         |  |
| Formát:   | A4 x 6   |                   |   |                    |                  |                 |            |                   |                   |                   |   |         |         |         |  |
| Objednatel:   | STATUTÁRNÍ MĚSTO OPAVA, Horní náměstí 382/69, 746 01 Opava |                   |   |                    |                  |                 |            |                   |                   |                   |   |         |         |         |  |
| Datum:  | 12/2023  |                   |   |                    |                  |                 |            |                   |                   |                   |   |         |         |         |  |
| Akce:   | Čís. zakázky   |                   |   |                    |                  |                 |            |                   |                   |                   |   |         |         |         |  |
| <b>Cyklostezka Opava - Raduň</b>  |  | 23-13-TST         |   |                    |                  |                 |            |                   |                   |                   |   |         |         |         |  |
| Stupeň:   |  | Souprava:         |   |                    |                  |                 |            |                   |                   |                   |   |         |         |         |  |
| TST   |  |                   |   |                    |                  |                 |            |                   |                   |                   |   |         |         |         |  |
| Příloha:  |  | Mřítko: 1:25      |   |                    |                  |                 |            |                   |                   |                   |   |         |         |         |  |
| <b>VZOROVÉ PŘÍČNÉ ŘEZY</b>  |  | Příloha č.: B.3   |   |                    |                  |                 |            |                   |                   |                   |   |         |         |         |  |