




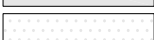
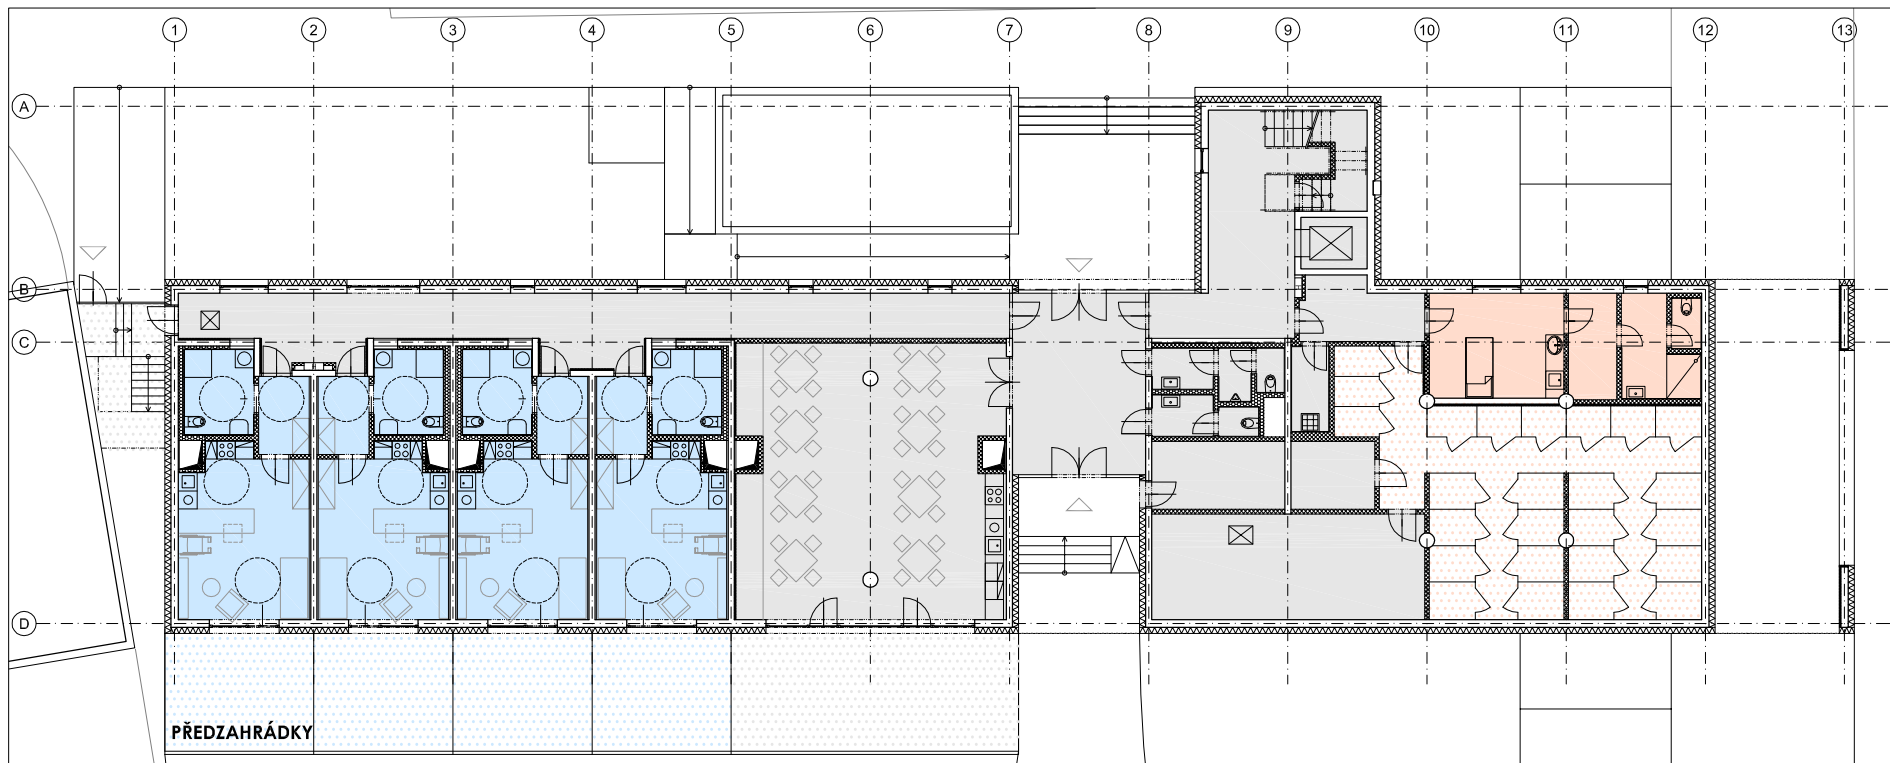


## CELKEM PRO VŠECHNA PODLAŽÍ

POČET BEZBARIÉROVÝCH BYTŮ - 16







	BEZBARIÉROVÉ BYTY		574,5 m2
	BEZBARIÉROVÉ BYTY	BALKONY	47,8 m2
		PŘEDZAHŘÁDKY	77,0 m2
	BARIÉROVÉ BYTY A KOMERČNÍ PROSTORY		1302,9 m2
	BARIÉROVÉ BYTY A KOMERČNÍ PROSTORY	BALKONY	142,8 m2
		SKLEPY	75,8 m2
	OSTATNÍ SPOLEČNÉ PROSTORY		789,2 m2
	OSTATNÍ SPOLEČNÉ PROSTORY	PŘEDZAHŘÁDKY	39,5 m2
		VENKOVNÍ SCHODIŠTĚ	54,2 m2




## PŮDORYS 1. NADZEMNÍ PODLAŽÍ M 1:250

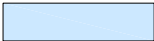POČET BEZBARIÉROVÝCH BYTŮ - 4

### LEGENDA




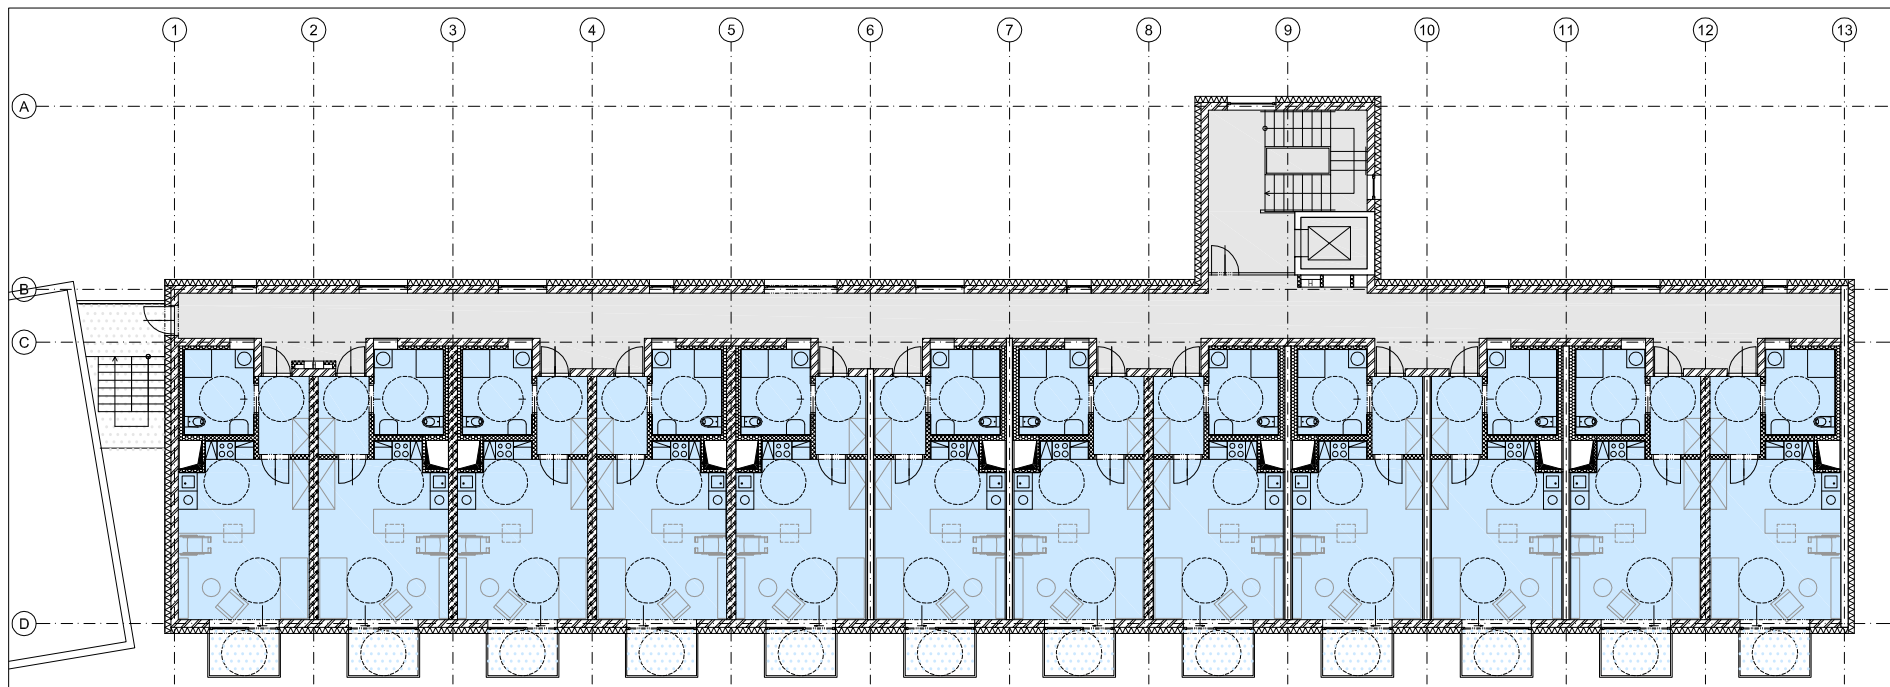


	BEZBARIÉROVÉ BYTY		144,6 m <sup>2</sup>
	BEZBARIÉROVÉ BYTY	BALKONY	0,0 m <sup>2</sup>
	BARIÉROVÉ BYTY A KOMERČNÍ PROSTORY	PŘEDZHRÁDKY	77,0 m <sup>2</sup>
	BARIÉROVÉ BYTY A KOMERČNÍ PROSTORY		30,1 m <sup>2</sup>
	OSTATNÍ SPOLEČNÉ PROSTORY	BALKONY	0,0 m <sup>2</sup>
	OSTATNÍ SPOLEČNÉ PROSTORY	SKLEPY	75,8 m <sup>2</sup>
			260,3 m <sup>2</sup>
		PŘEDZHRÁDKY	39,5 m <sup>2</sup>
		VENKOVNÍ SCHODIŠTĚ	12,4 m <sup>2</sup>




## PŮDORYS 2. NADZEMNÍ PODLAŽÍ M 1:250

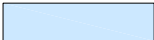POČET BEZBARIÉROVÝCH BYTŮ - 12

### LEGENDA




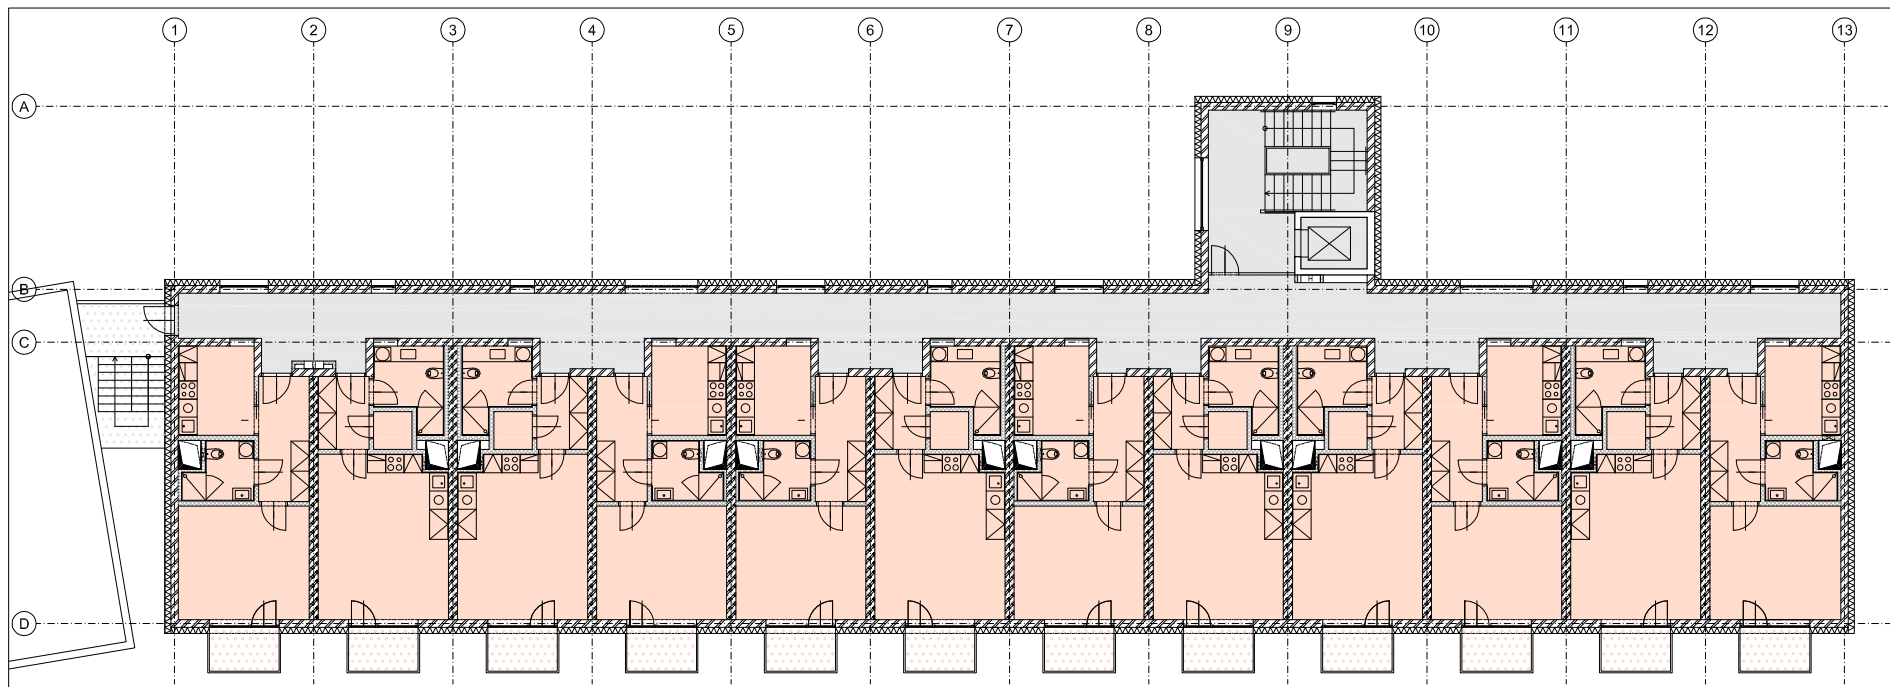





	BEZBARIÉROVÉ BYTY	429,9 m <sup>2</sup>
	BEZBARIÉROVÉ BYTY	BALKONY 47,8 m <sup>2</sup>
	BARIÉROVÉ BYTY A KOMERČNÍ PROSTORY	PŘEDZAHŘÁDKY 0,0 m <sup>2</sup>
	BARIÉROVÉ BYTY A KOMERČNÍ PROSTORY	BALKONY 0,0 m <sup>2</sup>
	OSTATNÍ SPOLEČNÉ PROSTORY	SKLEPY 0,0 m <sup>2</sup>
	OSTATNÍ SPOLEČNÉ PROSTORY	PŘEDZAHŘÁDKY 0,0 m <sup>2</sup>
		VENKOVNÍ SCHODIŠTĚ 12,3 m <sup>2</sup>

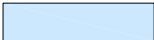


## PŮDORYS 3. NADZEMNÍ PODLAŽÍ M 1:250

POČET BEZBARIÉROVÝCH BYTŮ - 0

### LEGENDA




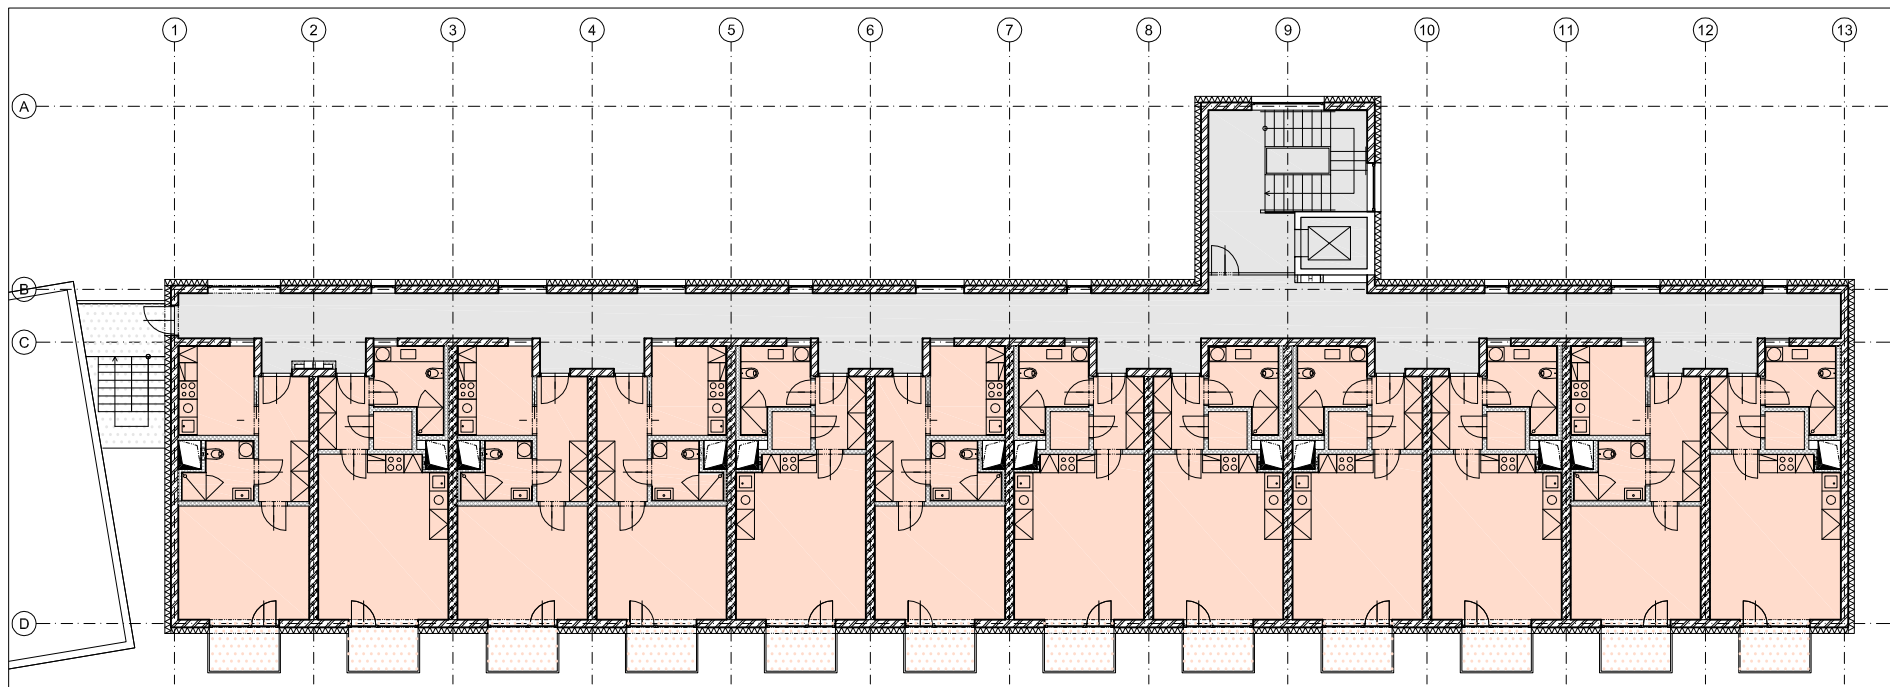




	BEZBARIÉROVÉ BYTY		0,0 m <sup>2</sup>
	BEZBARIÉROVÉ BYTY	BALKONY	0,0 m <sup>2</sup>
		PŘEDZAHRÁDKY	0,0 m <sup>2</sup>
	BARIÉROVÉ BYTY A KOMERČNÍ PROSTORY		424,3 m <sup>2</sup>
	BARIÉROVÉ BYTY A KOMERČNÍ PROSTORY	BALKONY	47,6 m <sup>2</sup>
		SKLEPY	0,0 m <sup>2</sup>
	OSTATNÍ SPOLEČNÉ PROSTORY		132,9 m <sup>2</sup>
	OSTATNÍ SPOLEČNÉ PROSTORY	PŘEDZAHRÁDKY	0,0 m <sup>2</sup>
		VENKOVNÍ SCHODIŠTĚ	12,3 m <sup>2</sup>

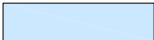


## PŮDORYS 4. NADZEMNÍ PODLAŽÍ M 1:250

POČET BEZBARIÉROVÝCH BYTŮ - 0

### LEGENDA



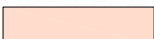


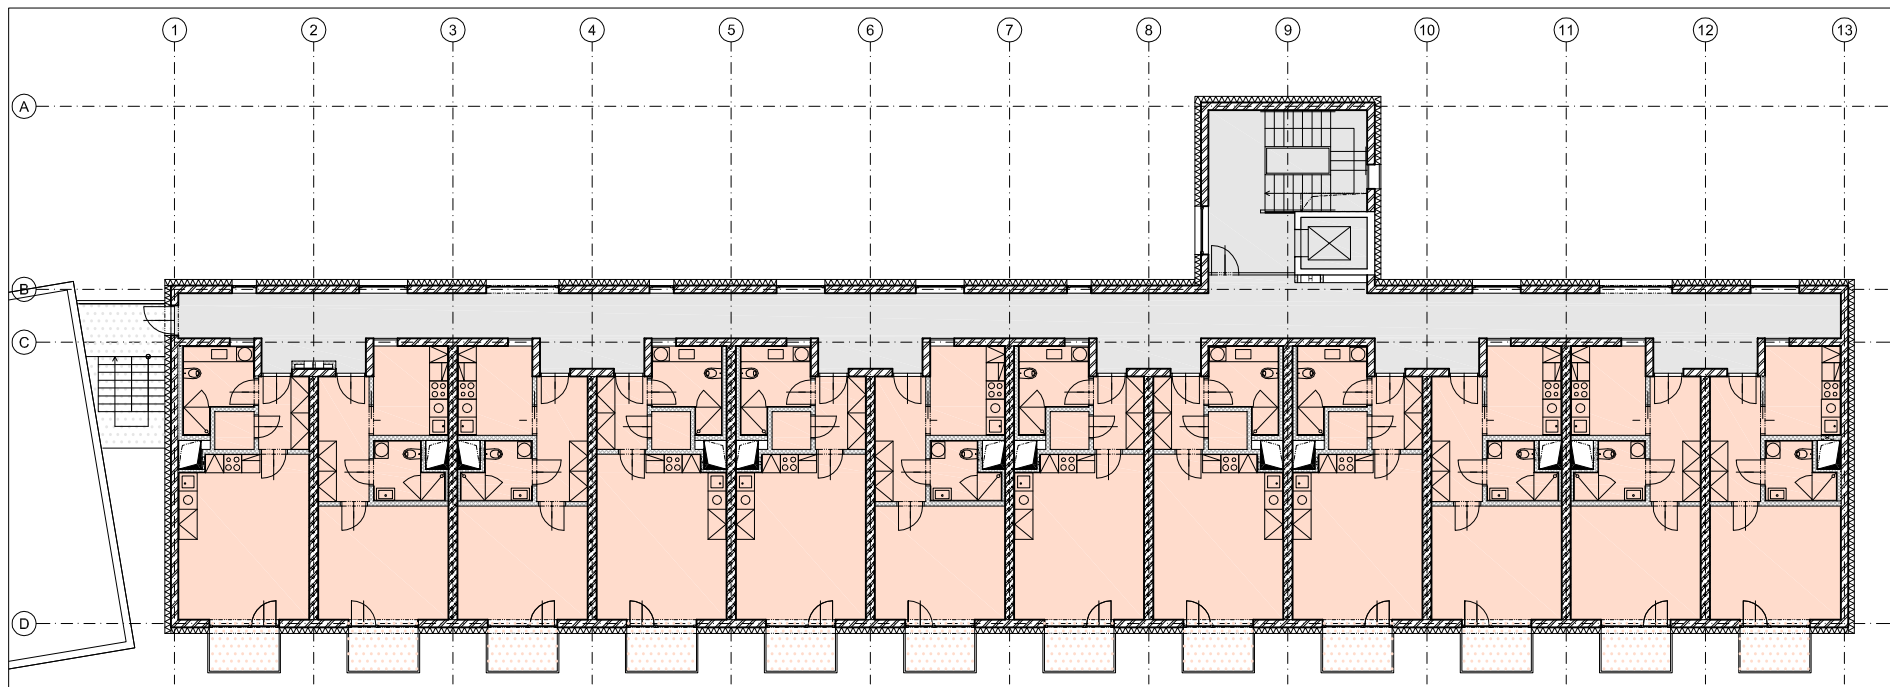
	BEZBARIÉROVÉ BYTY		0,0 m <sup>2</sup>
	BEZBARIÉROVÉ BYTY	BALKONY	0,0 m <sup>2</sup>
		PŘEDZAHRÁDKY	0,0 m <sup>2</sup>
	BARIÉROVÉ BYTY A KOMERČNÍ PROSTORY		424,2 m <sup>2</sup>
	BARIÉROVÉ BYTY A KOMERČNÍ PROSTORY	BALKONY	47,6 m <sup>2</sup>
		SKLEPY	0,0 m <sup>2</sup>
	OSTATNÍ SPOLEČNÉ PROSTORY		132,9 m <sup>2</sup>
	OSTATNÍ SPOLEČNÉ PROSTORY	PŘEDZAHRÁDKY	0,0 m <sup>2</sup>
		VENKOVNÍ SCHODIŠTĚ	12,3 m <sup>2</sup>



## PŮDORYS 5. NADZEMNÍ PODLAŽÍ M 1:250

POČET BEZBARIÉROVÝCH BYTŮ - 0
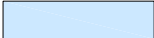
### LEGENDA

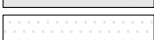	BEZBARIÉROVÉ BYTY		0,0 m <sup>2</sup>
	BEZBARIÉROVÉ BYTY	BALKONY	0,0 m <sup>2</sup>
	BARIÉROVÉ BYTY A KOMERČNÍ PROSTORY	PŘEDZAHŘÁDKY	0,0 m <sup>2</sup>
	BARIÉROVÉ BYTY A KOMERČNÍ PROSTORY	BALKONY	47,6 m <sup>2</sup>
	OSTATNÍ SPOLEČNÉ PROSTORY	SKLEPY	0,0 m <sup>2</sup>
	OSTATNÍ SPOLEČNÉ PROSTORY	PŘEDZAHŘÁDKY	132,9 m <sup>2</sup>
		VENKOVNÍ SCHODIŠTĚ	0,0 m <sup>2</sup>
			4,9 m <sup>2</sup>