

0. ETAPA - ZREALIZOVÁNO 2015 - 2017



0.01 - DĚTSKÉ HRŠTĚ



0.02 - DĚTSKÉ HRŠTĚ



0.03 - WORKOUT HRŠTĚ



0.04 - VEŘEJNÉ OSVĚTLENÍ

I. ETAPA - REALIZACE 04 - 06/2019



I.01 - MULTIFUNKČNÍ HRŠTĚ (SO 03)



I.02 - MULTIFUNKČNÍ HRŠTĚ (SO 04)

II. ETAPA - REALIZACE 2020

II. 01 - REKONSTRUKCE PĚŠÍCH KOMUNIKACÍ, VOZOVEK A PARKOVACÍCH STÁNÍ

II. 02 - OBNOVA VEŘEJNÉHO OSVĚTLENÍ




III. ETAPA - REALIZACE 2021

III. 01 - OBNOVA VEŘEJNÉHO OSVĚTLENÍ

III. 02 - REKONSTRUKCE PĚŠÍCH KOMUNIKACÍ A VOZOVEK

III. 03 - VYBUDOVÁNÍ PARKOVACÍCH MÍST

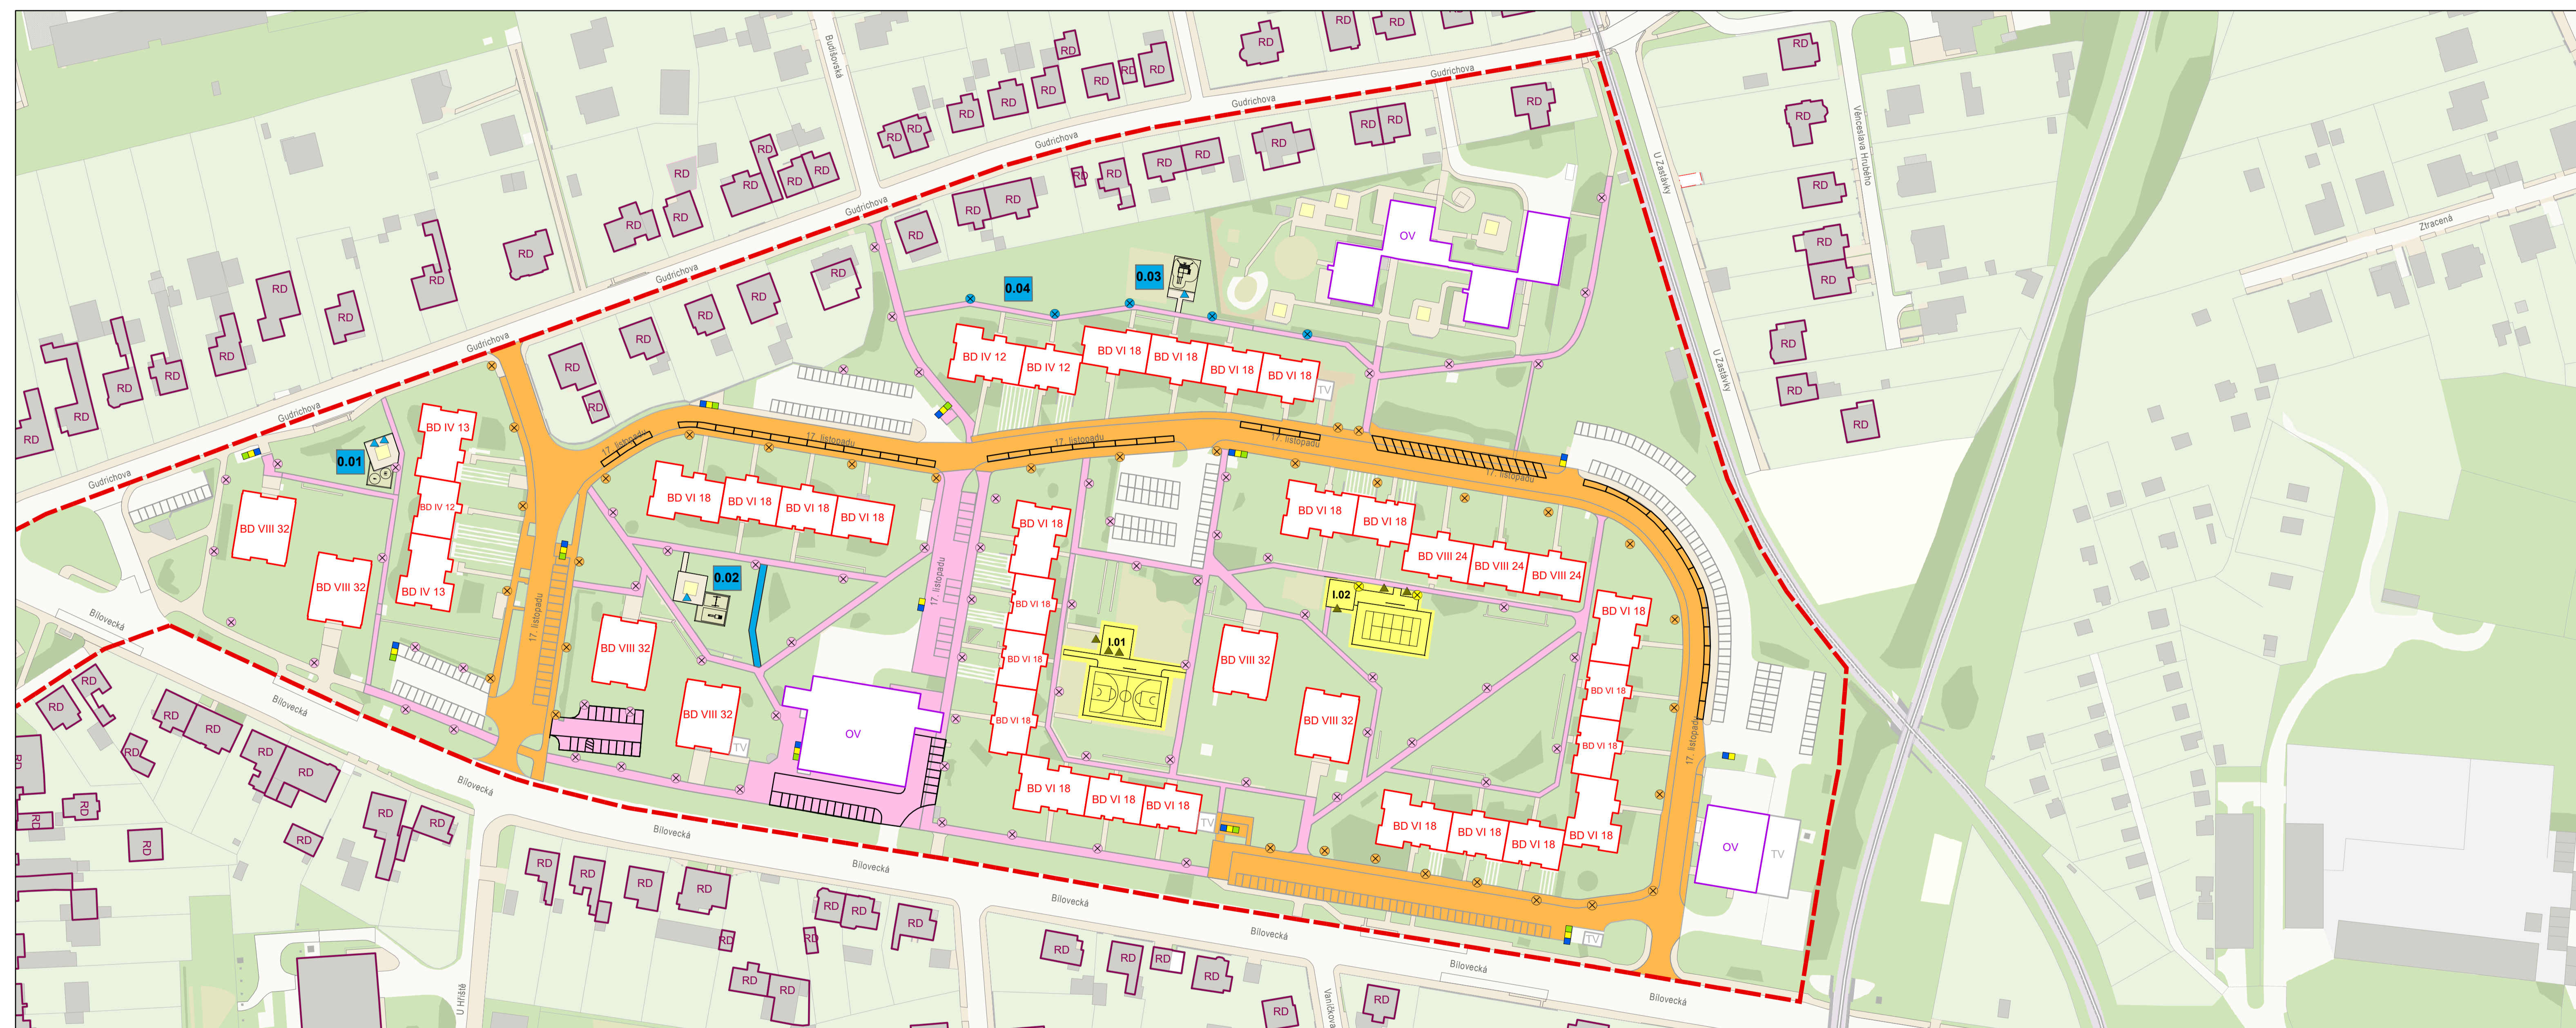

PROGRAM REGENERACE SÍDLIŠTĚ OPAVA - KYLEŠOVICE
 Zpracovatel: Oddělení územního plánování MMO
 Odbor informatiky MMO
LOKALITA 17. LISTOPADU
SITUACE - NÁVRH ŘEŠENÍ A NÁVRH ETAPIZACE
 AKTUALIZACE Č.2
 M 1:1000

- | | | |
|---|---------------------------------|------------------------------------|
| rozsah území | komunikace pro motorová vozidla | kontejnery na směsný/tříděný odpad |
| bytový dům, IV - počet podlaží, 12 - počet bytů | komunikace a plochy pro pěší | veřejné osvětlení, 0. etapa |
| rodinný dům | 0. etapa | veřejné osvětlení, I. etapa |
| občanská vybavenost | I. etapa | veřejné osvětlení, II. etapa |
| technická vybavenost | II. etapa | veřejné osvětlení, III. etapa |
| zahrada | III. etapa | lavička, 0. etapa |
| veřejná zeleň | parkovací stání nové/stávající | lavička, I. etapa |