



TRÉNINKOVÁ HALA

PŮDORYS 1.NP 1:200

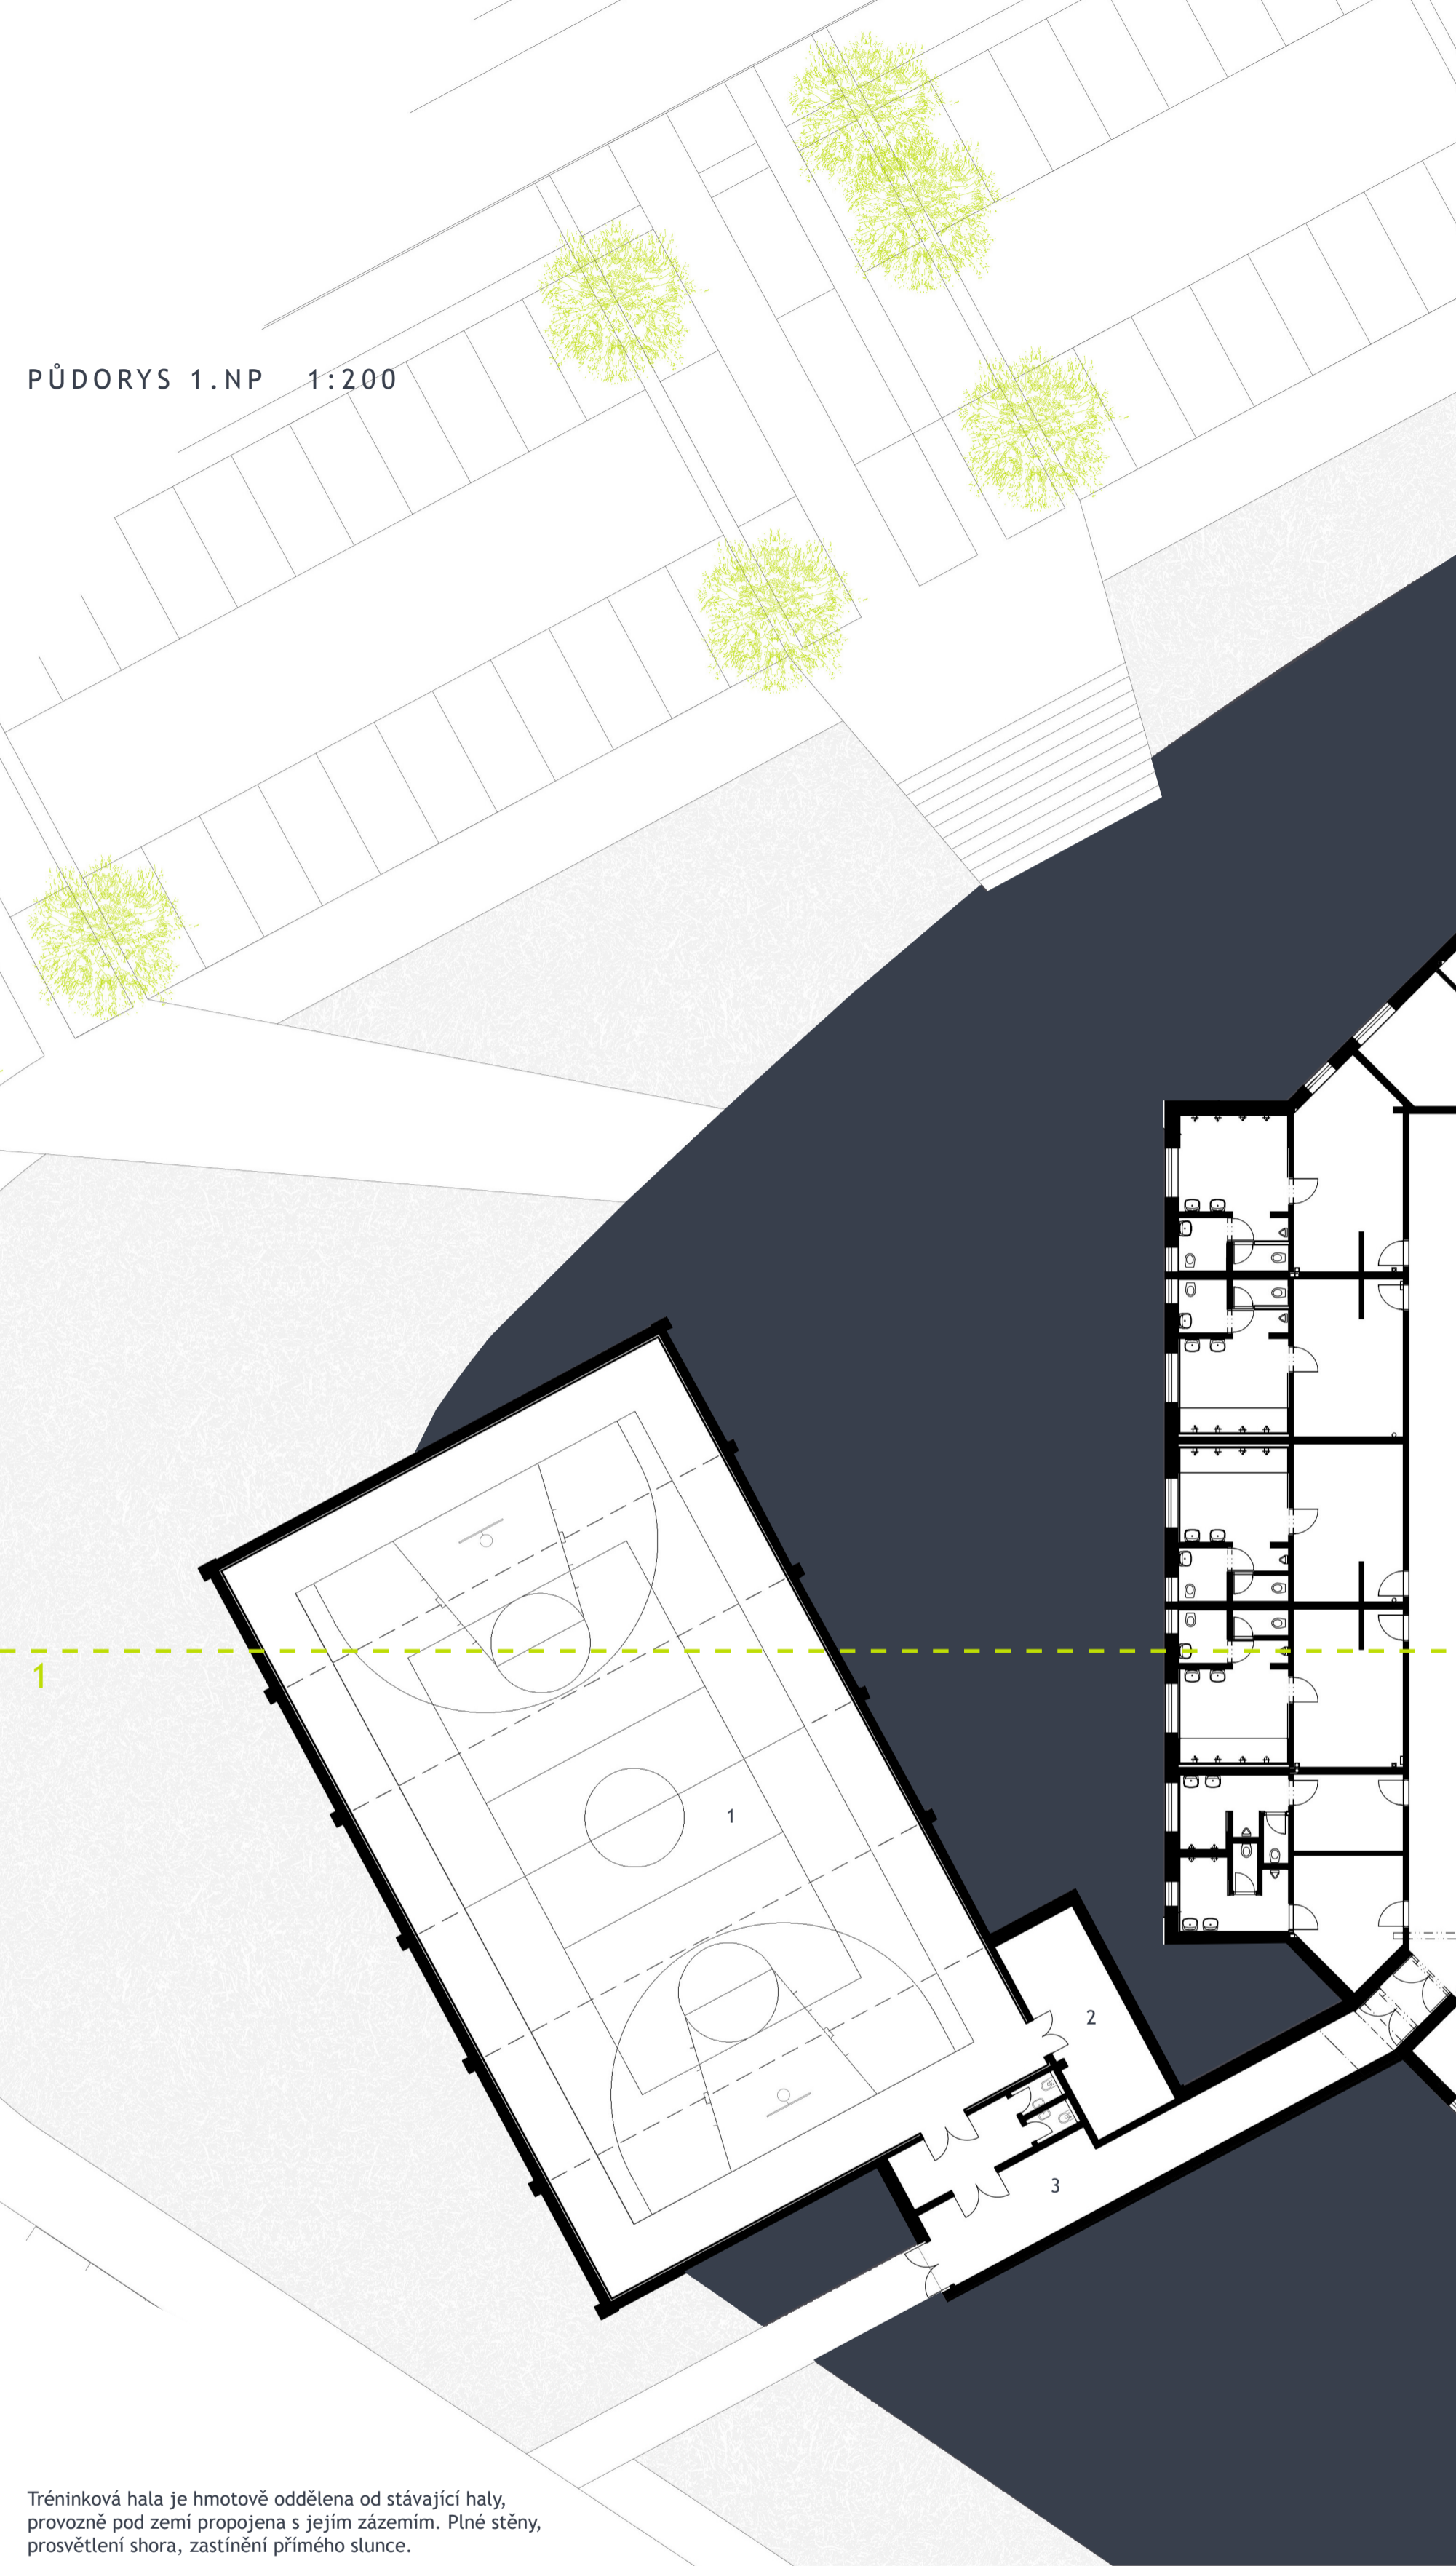

POHLED SEVEROVÝCHODNÍ 1:200

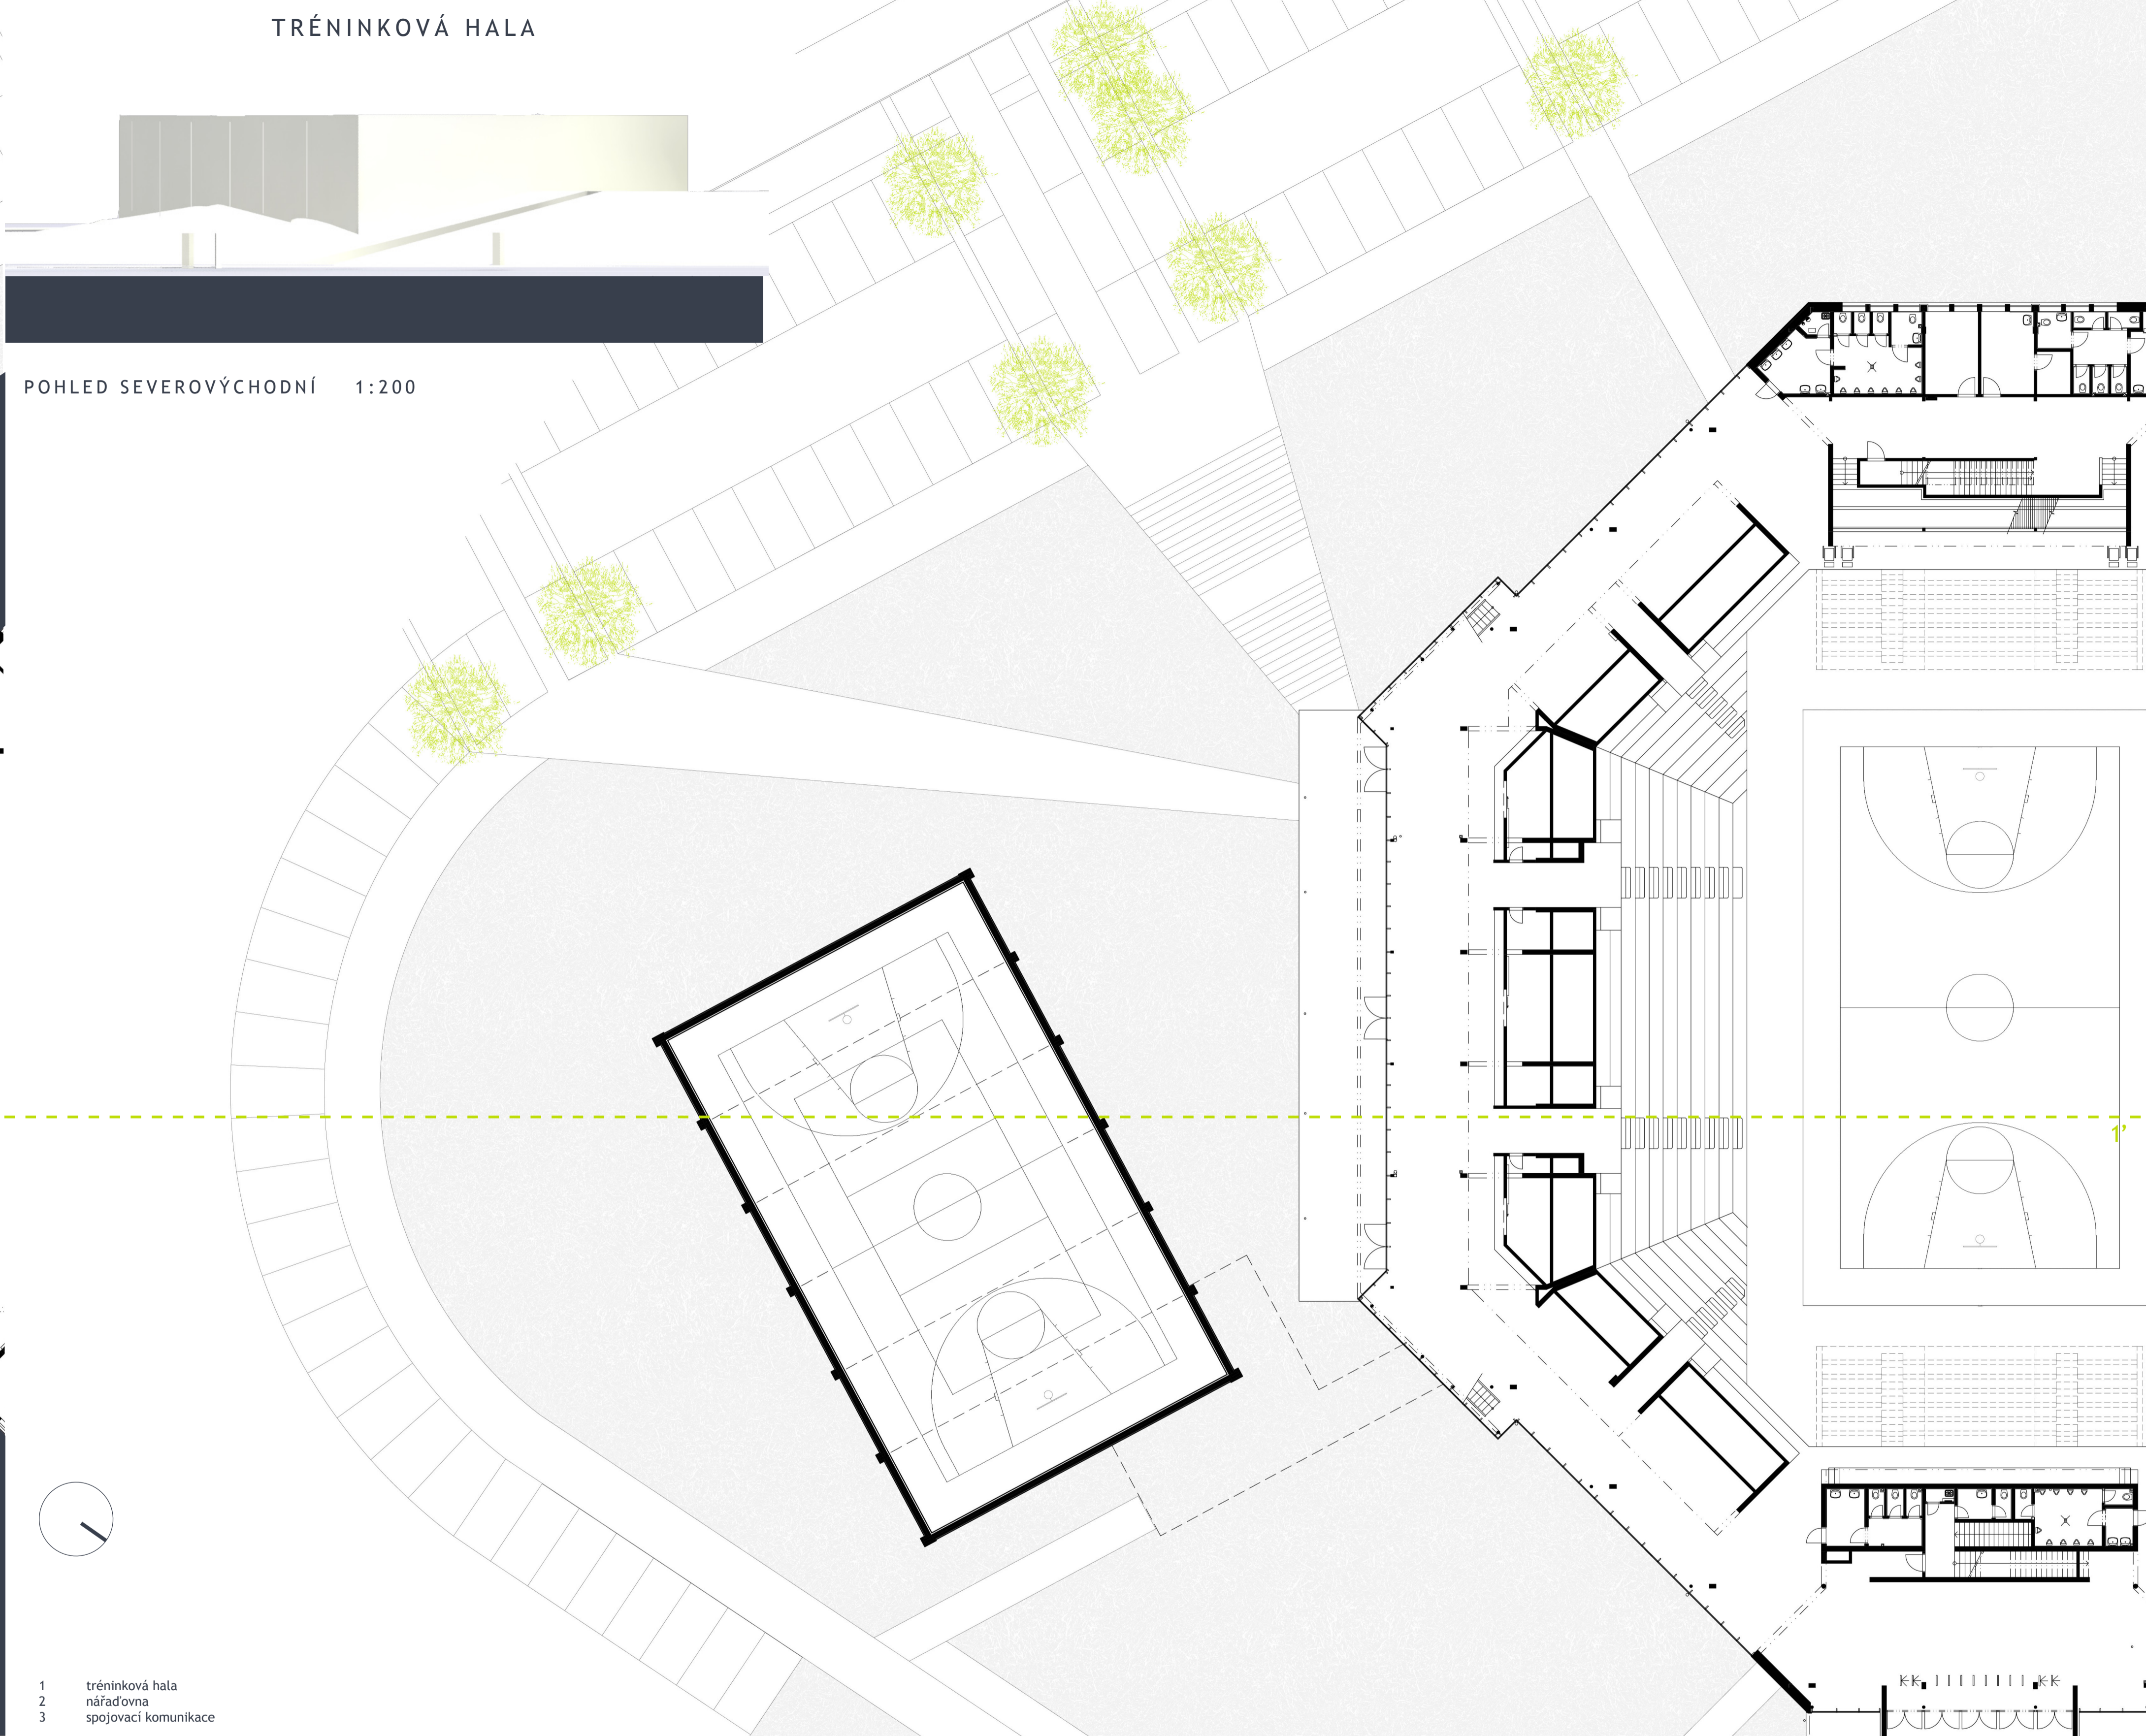

Tréninková hala je hmotově oddělena od stávající haly, provozně pod zemí propojena s jejím zázemím. Plně stěny, prosvětlení shora, zastínění přímého slunce.

- 1 tréninková hala
- 2 nářadovna
- 3 spojovací komunikace

ŘEZ 1-1' 1:200

