


HOKEJOVÝ STADION

Hokejový stadion pro 4 500 diváků umístěný v jižozápadní části řešeného území. Svah o dvou stranách, tribuna jako svah v interiéru, venkovní svahy vymezují okolní prostor. Prolinání sportoviště a krajiny. Součástí parku, místo výhledu a nadhledu směrem do interiéru i do širokého okolí, pohled na město. Střecha zakrytí, pokračování terénu, ochrana diváků. Prostor definovaný tvarem ledové plochy, obálka sportoviště. Přirozený paprskovitý přístup diváků k hale, intuitivní vstup. Místo chvilkové koncentrace a dlouhodobé intimity pro celé řešené území. Jednoduché oddělení provozů, bezkonfliktnost a plynulost v celé hale i kolem ní. Přehlednost. Velkorysost prostoru vystupuje mimo jeho hranice. Nejvyšší podlaží diváků nástup na tribunu, střední podlaží zázemí diváků, podlaží v úrovni ledové plochy servisní zázemí sportovců a haly. Mobilní dočasně vybavení pro diváky, potřebné stabilní zázemí pro sportovce. Posilovna, wellness, zázemí klubu. Možnost vjezdu na ledovou plochu. Prostorová rezerva pro další sportovní využití nebo nerealizovaná část při požadavku na racionalizaci projektu.

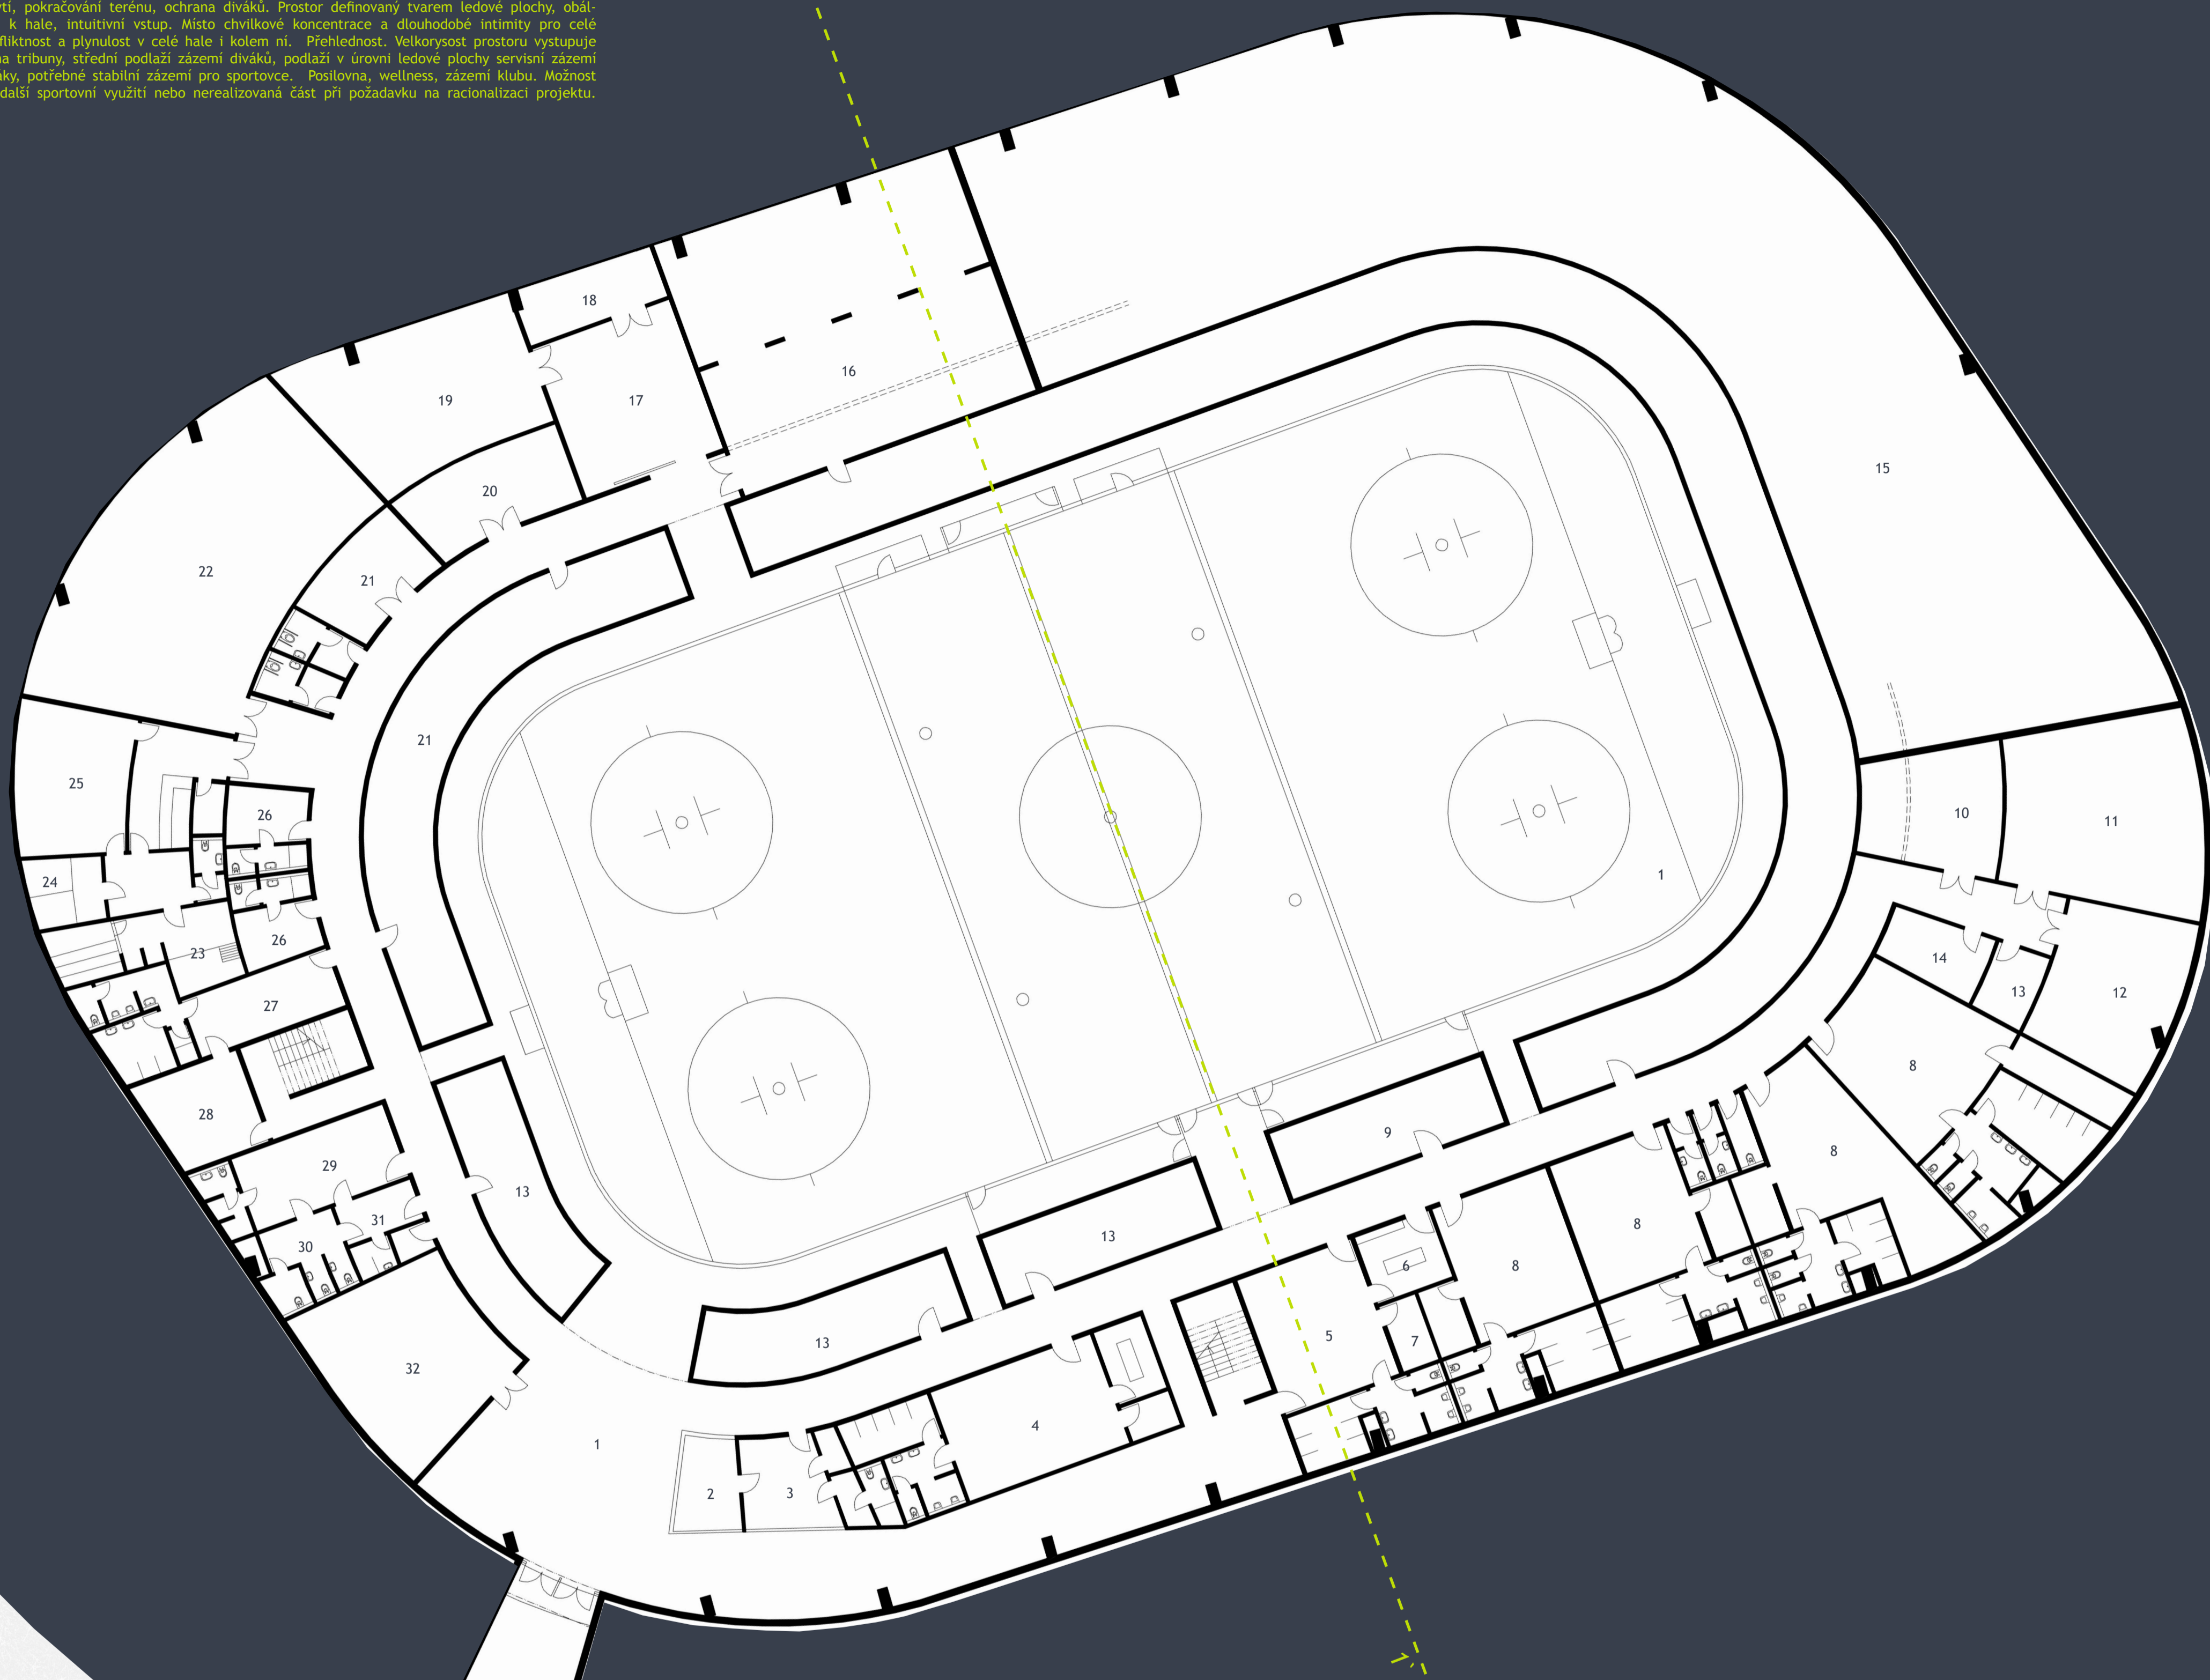

PŮDORYS 2.PP 1:200

POHLED SEVERNÍ 1:200



- 1 vstup
- 2 vřátnice
- 3 správce
- 4 šatna hosté
- 5 šatna domácí
- 6 masárna
- 7 sušárna
- 8 šatna
- 9 broušení bruslí
- 10 zasedací místnost
- 11 klubovna
- 12 videomístnost
- 13 sklad
- 14 kancelář
- 15 rezerva/nerealizováno
- 16 strojovna vzt
- 17 úprava ledu
- 18 dílna
- 19 chlazení a technologie
- 20 ledové plochy
- 21 elektrovozovna
- 22 místnost tzb
- 23 posilovna
- 24 sauna
- 24 whirlpool
- 25 odpočívárna
- 26 šatna zaměstnanci
- 27 šatna rozhodčí
- 28 videorozhodčí
- 29 ošetrovna
- 30 dopingová kontrola
- 31 čekárna
- 32 konferenční místnost