


- 1 šatna diváci
- 2 wc muži
- 3 wc ženy
- 4 bufet
- 5 kancelář
- 6 šatna klubu
- 7 šatna trenérů
- 8 šatna
- 9 rezerva/nerealizováno

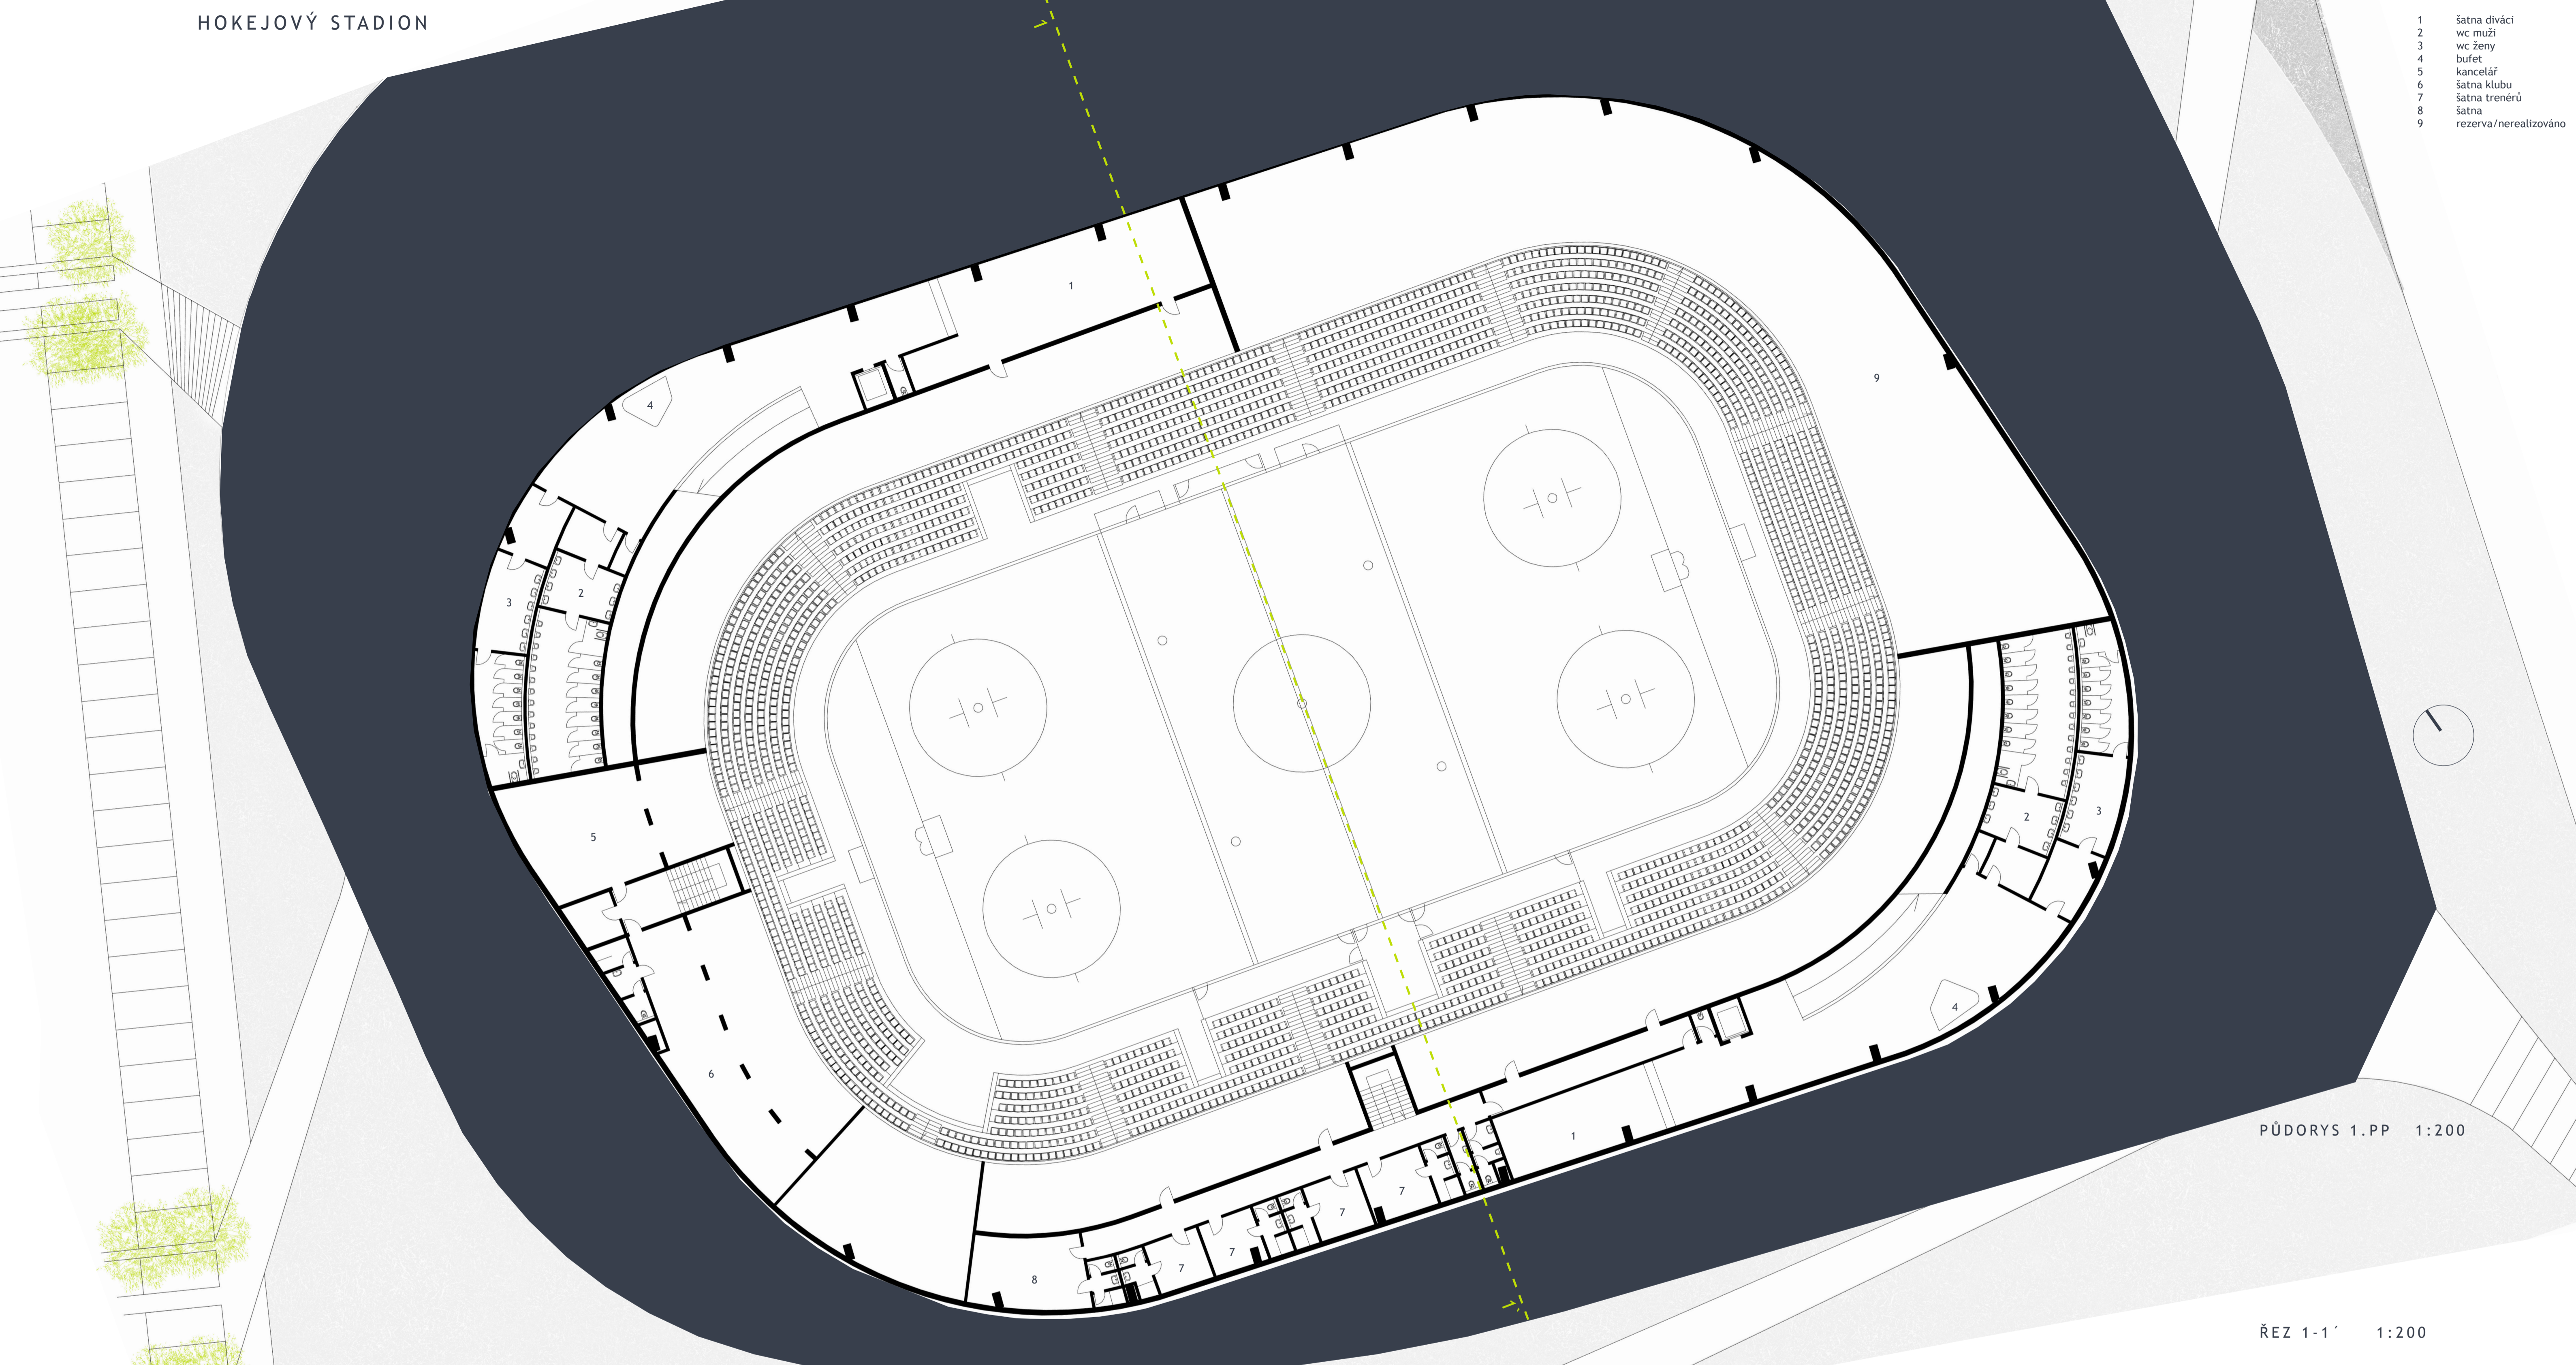

PŮDORYS 1.PP 1:200

ŘEZ 1-1' 1:200

