


- 1 pokladna
- 2 bufet
- 3 vip
- 4 televize
- 5 režie
- 6 komentáři
- 7 fan shop

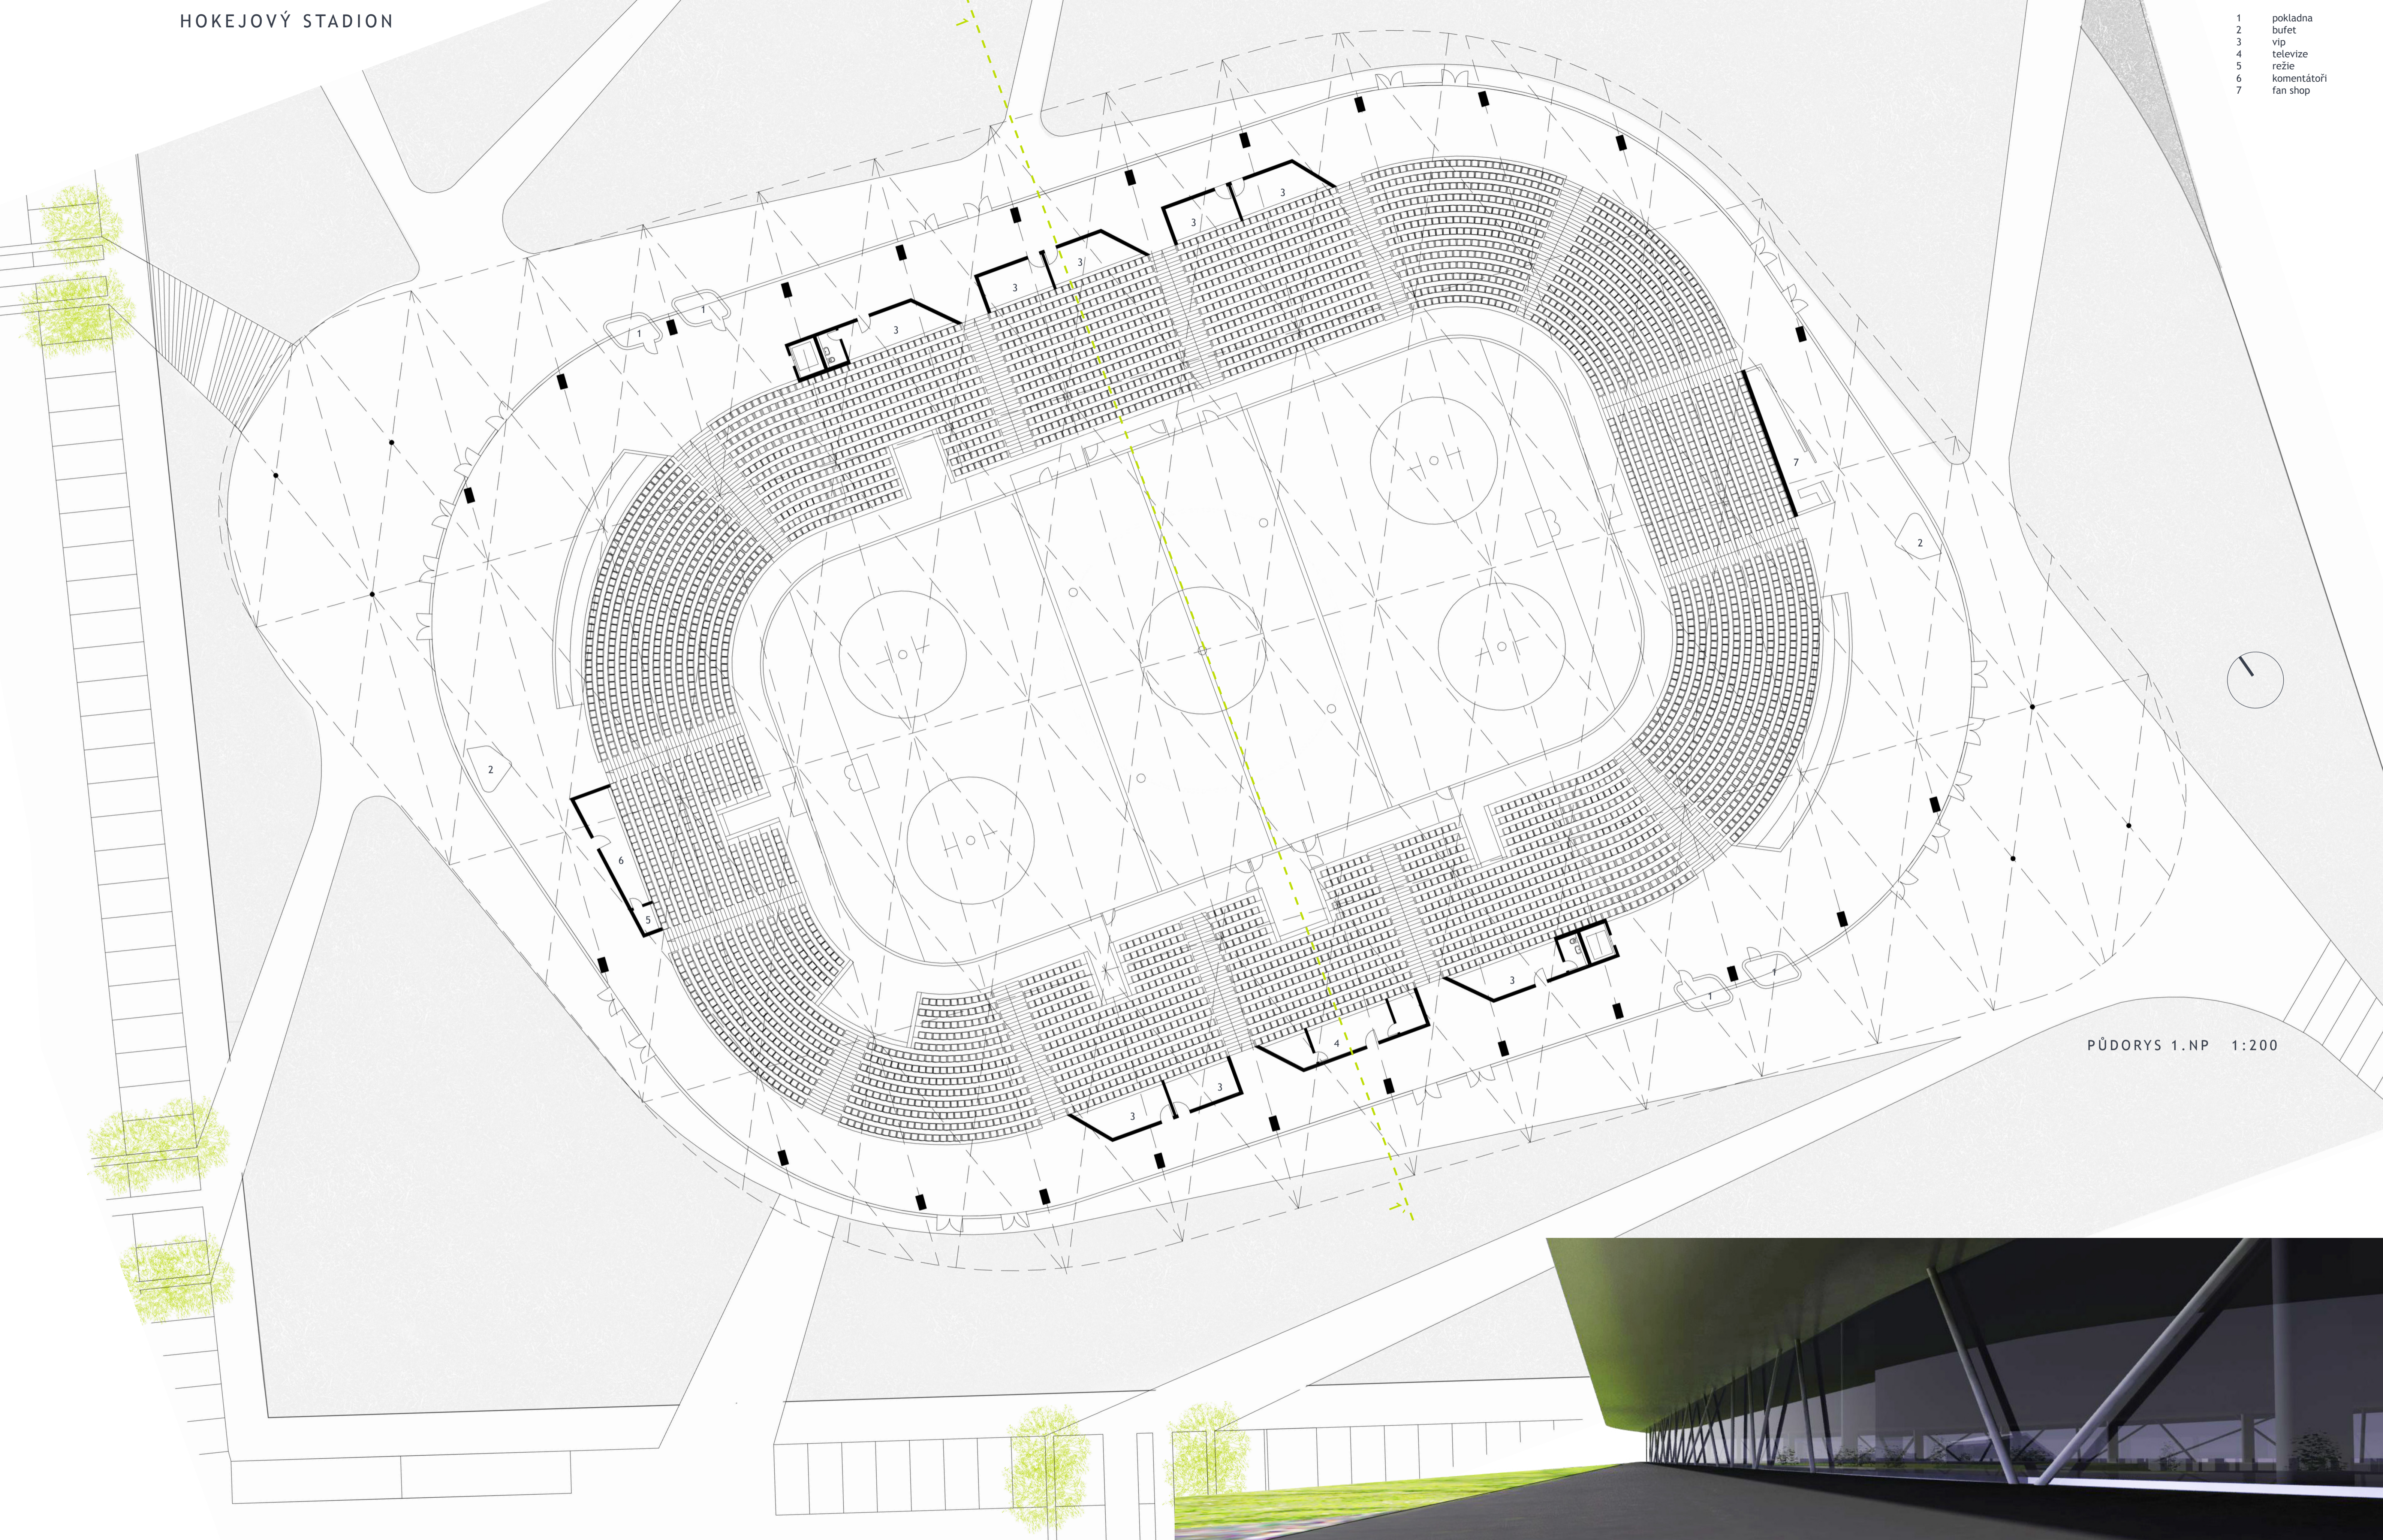

PŮDORYS 1.NP 1:200

