

0. ETAPA - ZREALIZOVÁNO 2015 - 2017



0.01 - DĚTSKÉ HRŠTĚ



0.02 - DĚTSKÉ HRŠTĚ



0.03 - WORKOUT HRŠTĚ



0.04 - VEŘEJNÉ OSVĚTLENÍ

I. ETAPA - REALIZACE 04 - 06/2019



I.01 - MULTIFUNKČNÍ HRŠTĚ (SO 03)



I.02 - MULTIFUNKČNÍ HRŠTĚ (SO 04)

II. ETAPA - REALIZACE 04 - 08/2020

II. 01 - REKONSTRUKCE PĚŠÍCH KOMUNIKACÍ, VOZOVEK A PARKOVACÍCH STÁNÍ

II. 02 - OBNOVA A DOPLNĚNÍ VEŘEJNÉHO OSVĚTLENÍ




III. ETAPA - REALIZACE 05 - 11/2021

III. 01 - REKONSTRUKCE PĚŠÍCH KOMUNIKACÍ A VOZOVEK

III. 02 - VYBUDOVÁNÍ PARKOVACÍCH STÁNÍ

III. 03 - OBNOVA VEŘEJNÉHO OSVĚTLENÍ

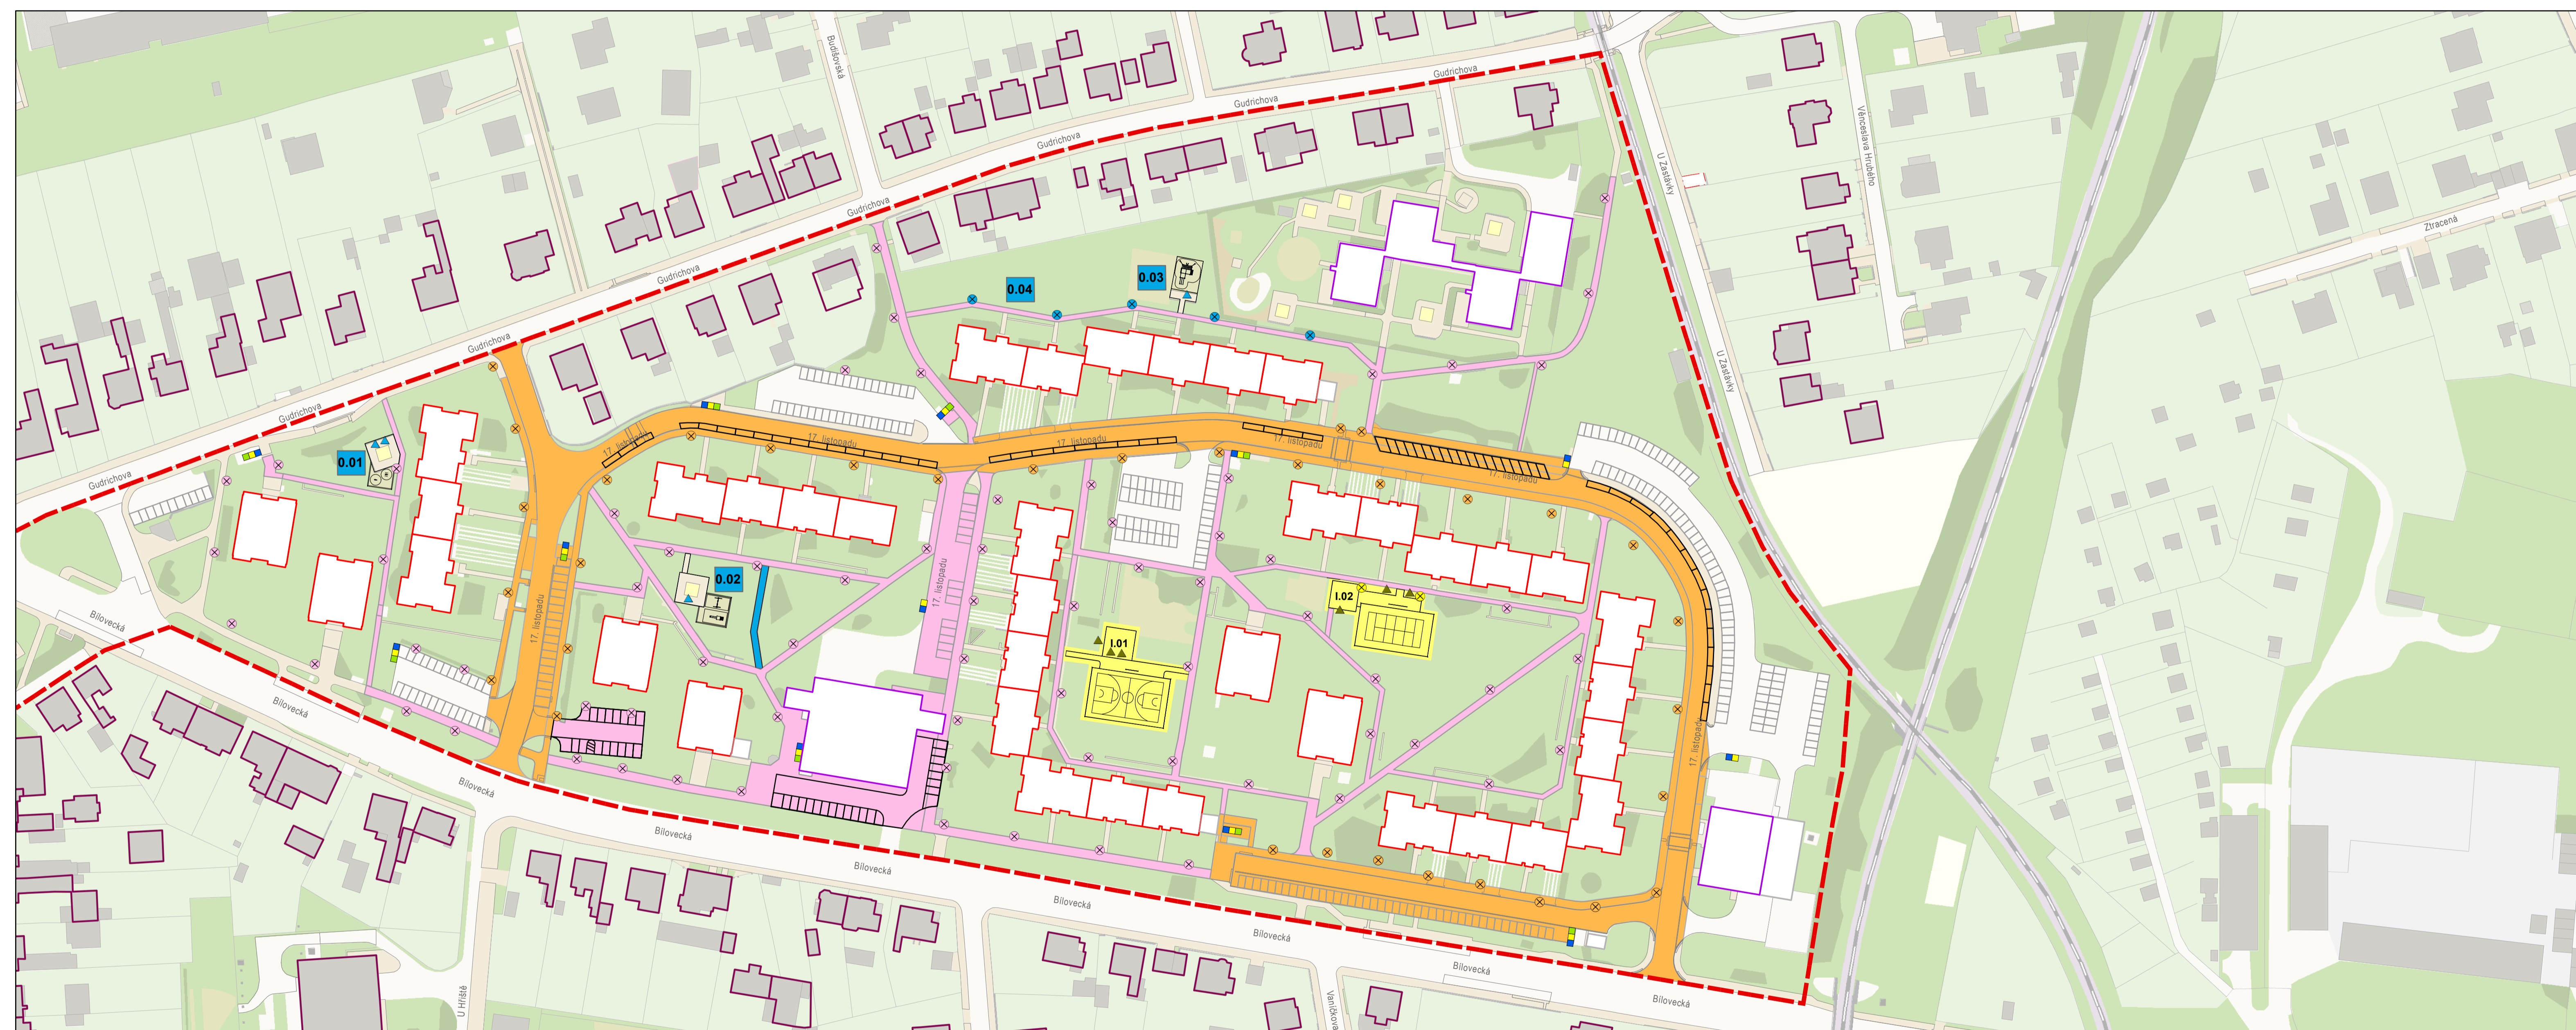

	rozsah území		komunikace pro motorová vozidla		kontejnery na směsný/tříděný odpad
	bytový dům, IV - počet podlaží, 12 - počet bytů		komunikace a plochy pro pěší		veřejné osvětlení, 0. etapa
	rodinný dům		0. etapa		veřejné osvětlení, I. etapa
	občanská vybavenost		I. etapa		veřejné osvětlení, II. etapa
	technická vybavenost		II. etapa		veřejné osvětlení, III. etapa
	zahrada		III. etapa		lavička, 0. etapa
	veřejná zeleň		parkovací stání nové/stávající		lavička, I. etapa

REGENERACE SÍDLIŠTĚ OPAVA - KYLEŠOVICE
 Zpracovatel: Oddělení územního plánování MMO
 Odbor informatiky MMO

LOKALITA 17. LISTOPADU
SITUACE - NÁVRH ŘEŠENÍ A NÁVRH ETAPIZACE

AKTUALIZACE Č.4
M 1:1000