

# REGENERACE SÍDLIŠTĚ OPAVA - KYLEŠOVICE



zpracovatel: Odbor životního prostředí MMO

LOKALITA 17. LISTOPADU

SITUACE - INVENTARIZACE ZELENĚ, FYZIOLOGICKÉ STÁVÍ

- Strom listnatý
- Strom jehličnatý
- Průměr koruny stromu (m)
- FYZIOLOGICKÉ STÁVÍ
  - 1 mladý jedinec ve fázi ujmání
  - 2 aklimatizovaný mladý strom
- 3 dospívající jedinec
- 4 dospělý jedinec
- 5 senescentní jedinec

1 : 500

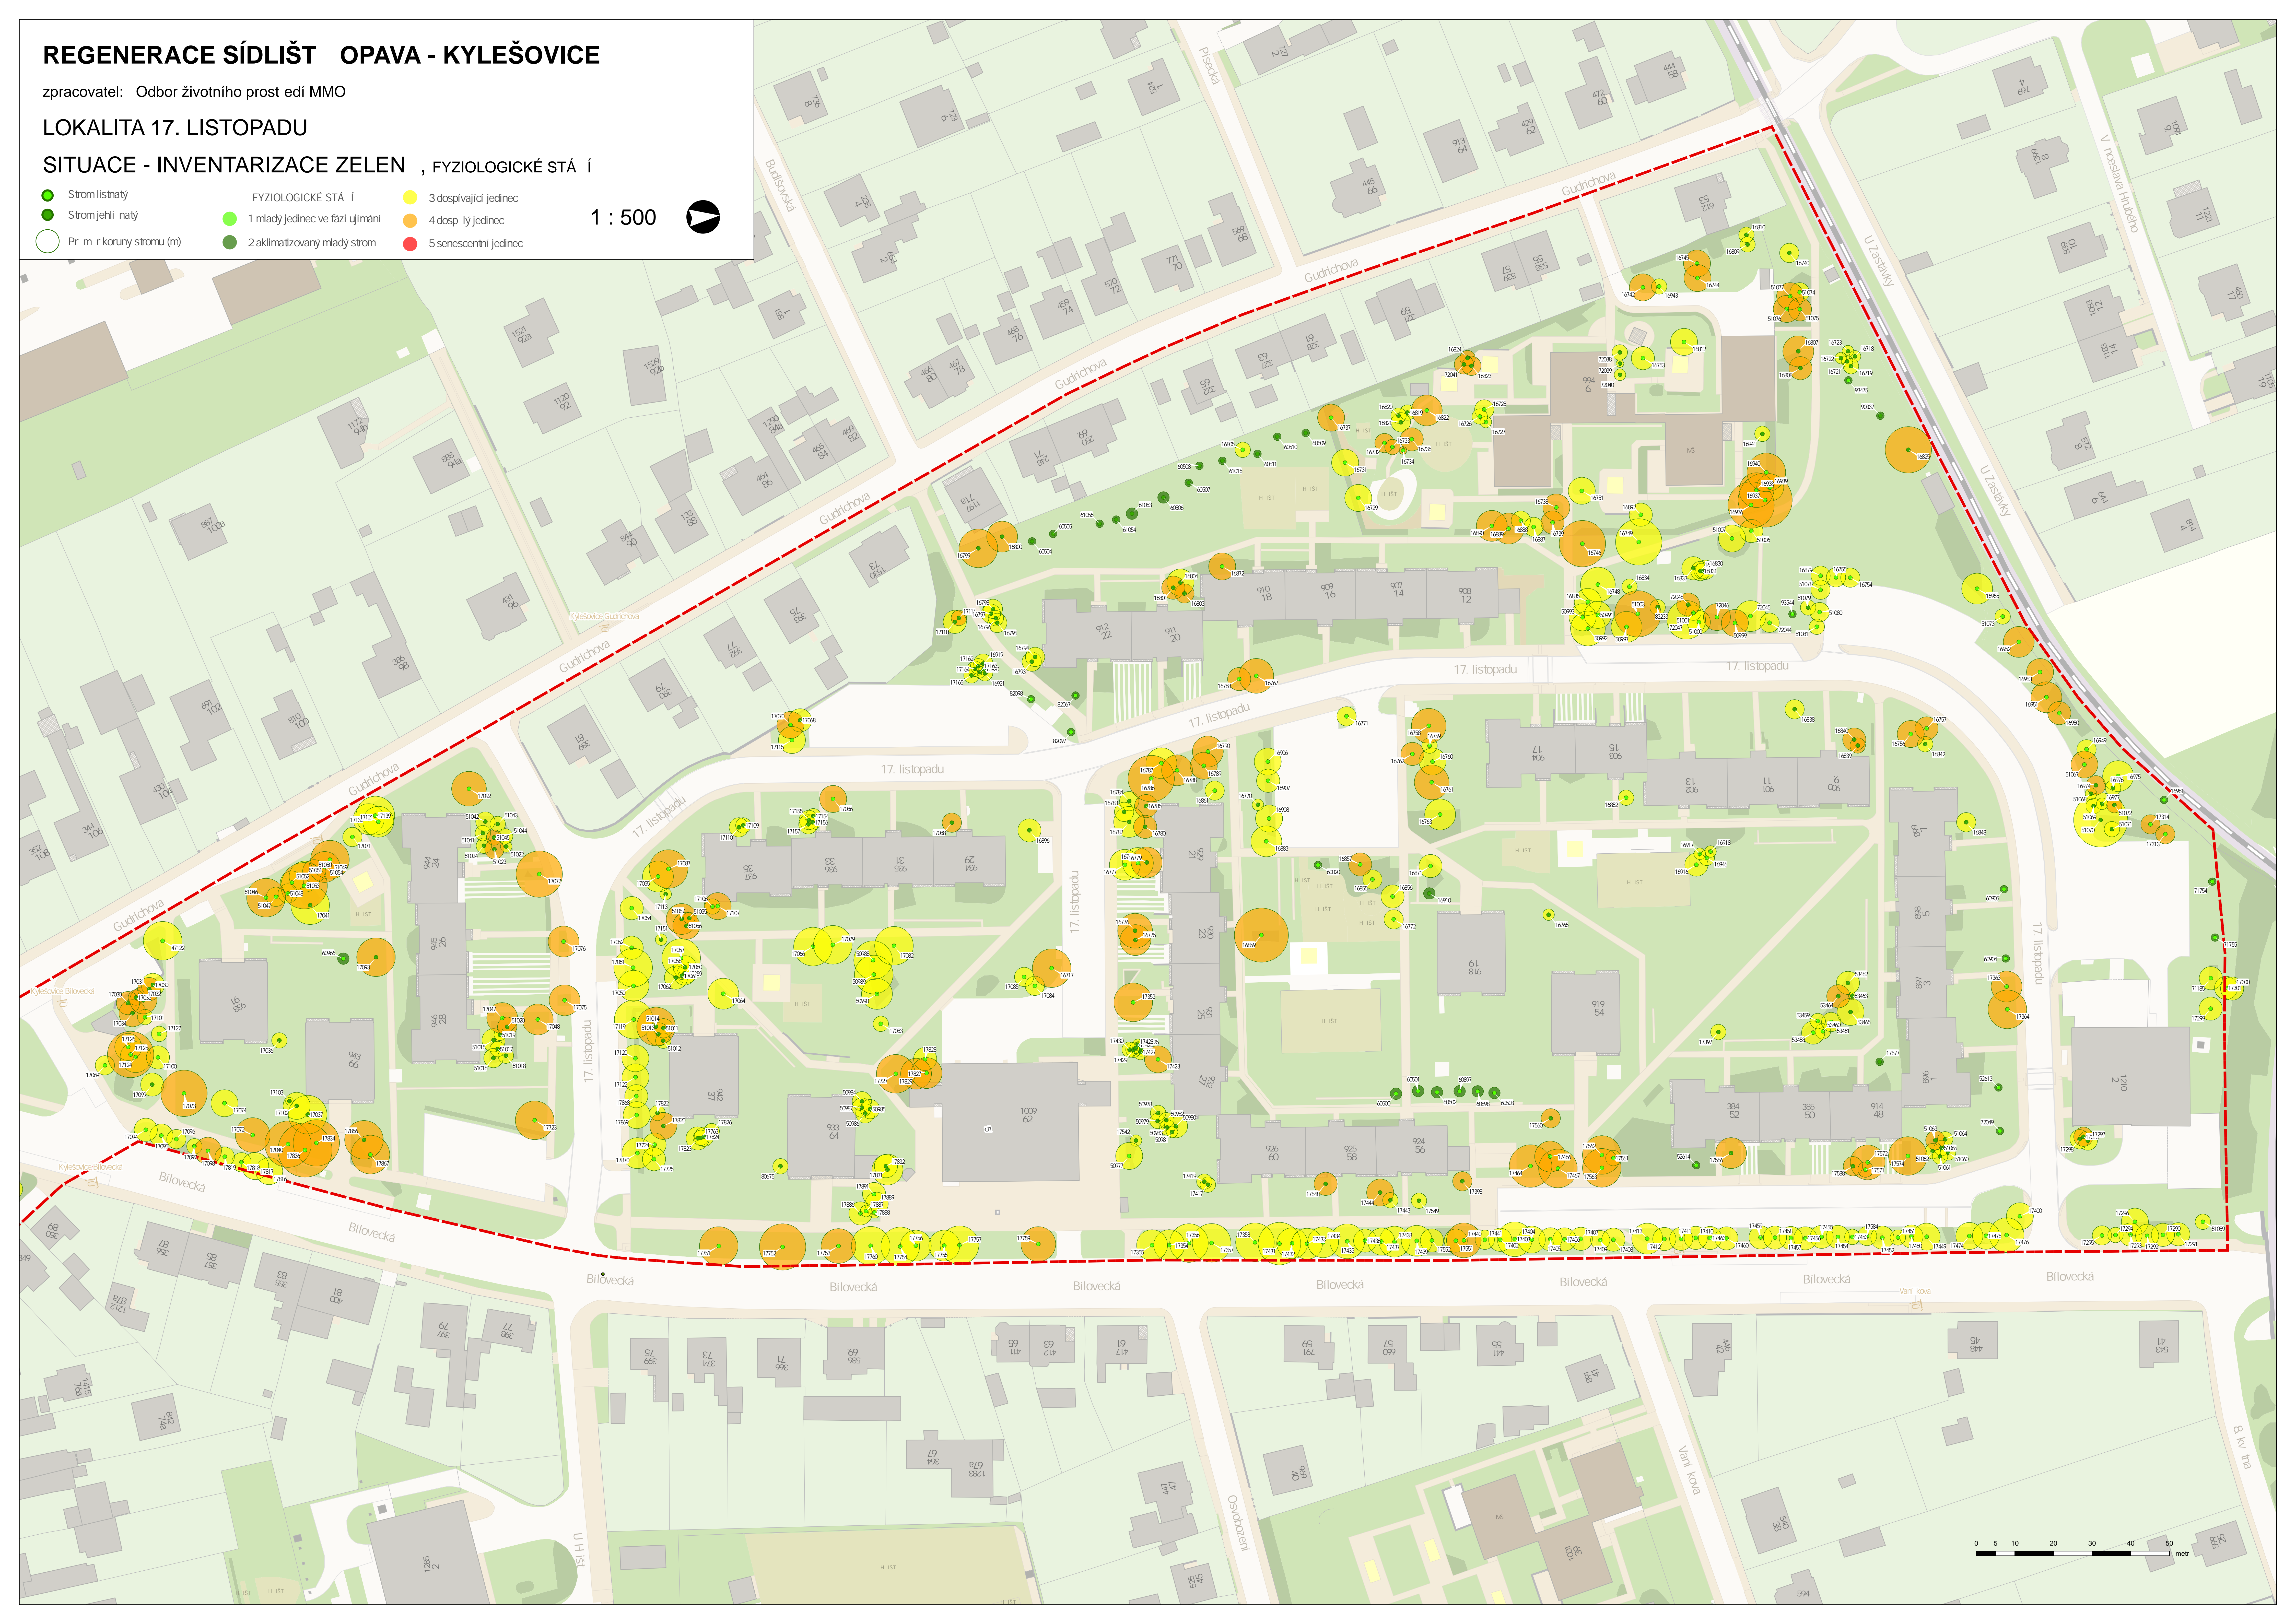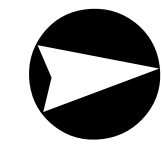

# REGENERACE SÍDLIŠŤ OPAVA - KYLEŠOVICE



zpracovatel: Odbor životního prostředí MMO

LOKALITA 17. LISTOPADU

SITUACE - INVENTARIZACE ZELENĚ, ODSTRANĚNÉ STROMY A NOVÉ VÝSADBY

- Strom listnatý
- Strom jehličnatý
- ✂ Odstraněný strom v letech 2015 - 2021
- Průměr koruny stromu (m)
- Vysazený strom v letech 2010 - 2021

1 : 500

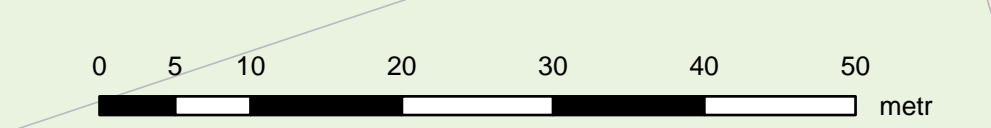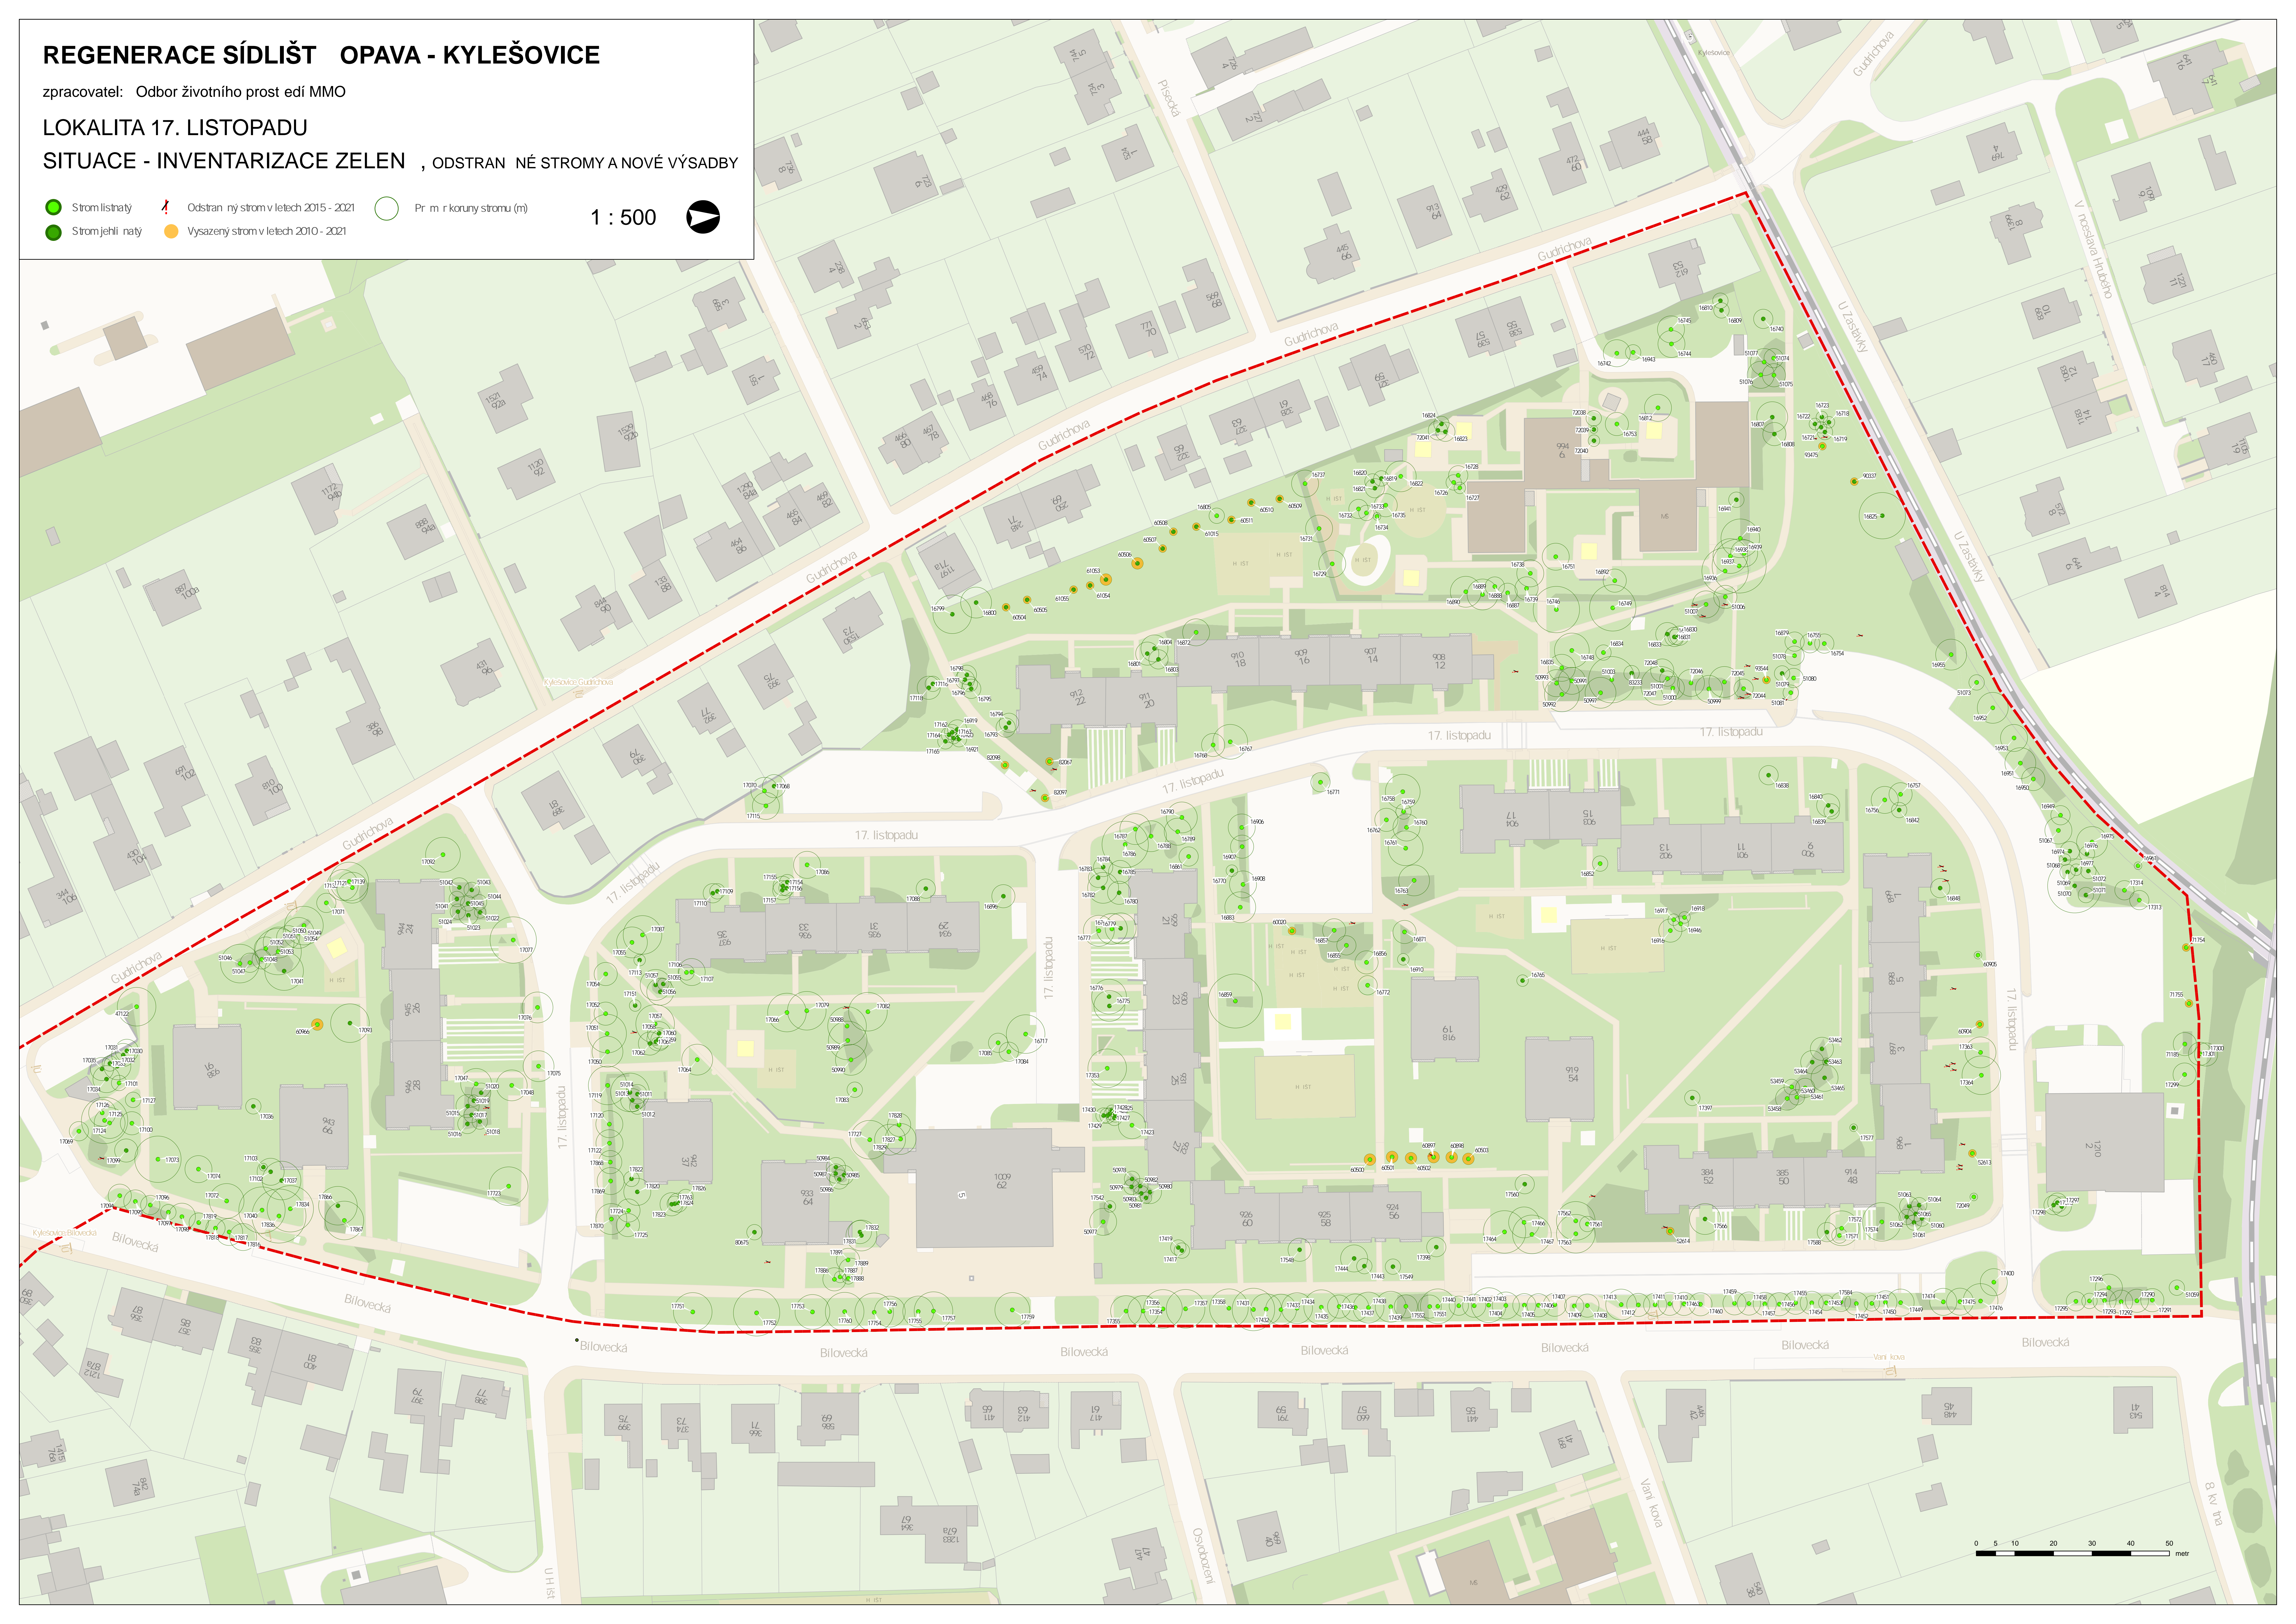

# REGENERACE SÍDLIŠTĚ OPAVA - KYLEŠOVICE



zpracovatel: Odbor životního prostředí MMO

## LOKALITA 17. LISTOPADU

### SITUACE - INVENTARIZACE ZELENĚ, PERSPEKTIVA

- Strom listnatý
  - Strom jehličnatý
  - Průměr koruny stromu (m)
- PERSPEKTIVA
- 1 dlouhodobá perspektivní
  - 2 krátkodobá perspektivní
  - 3 neperspektivní

1 : 500

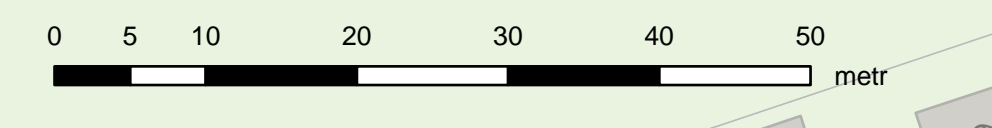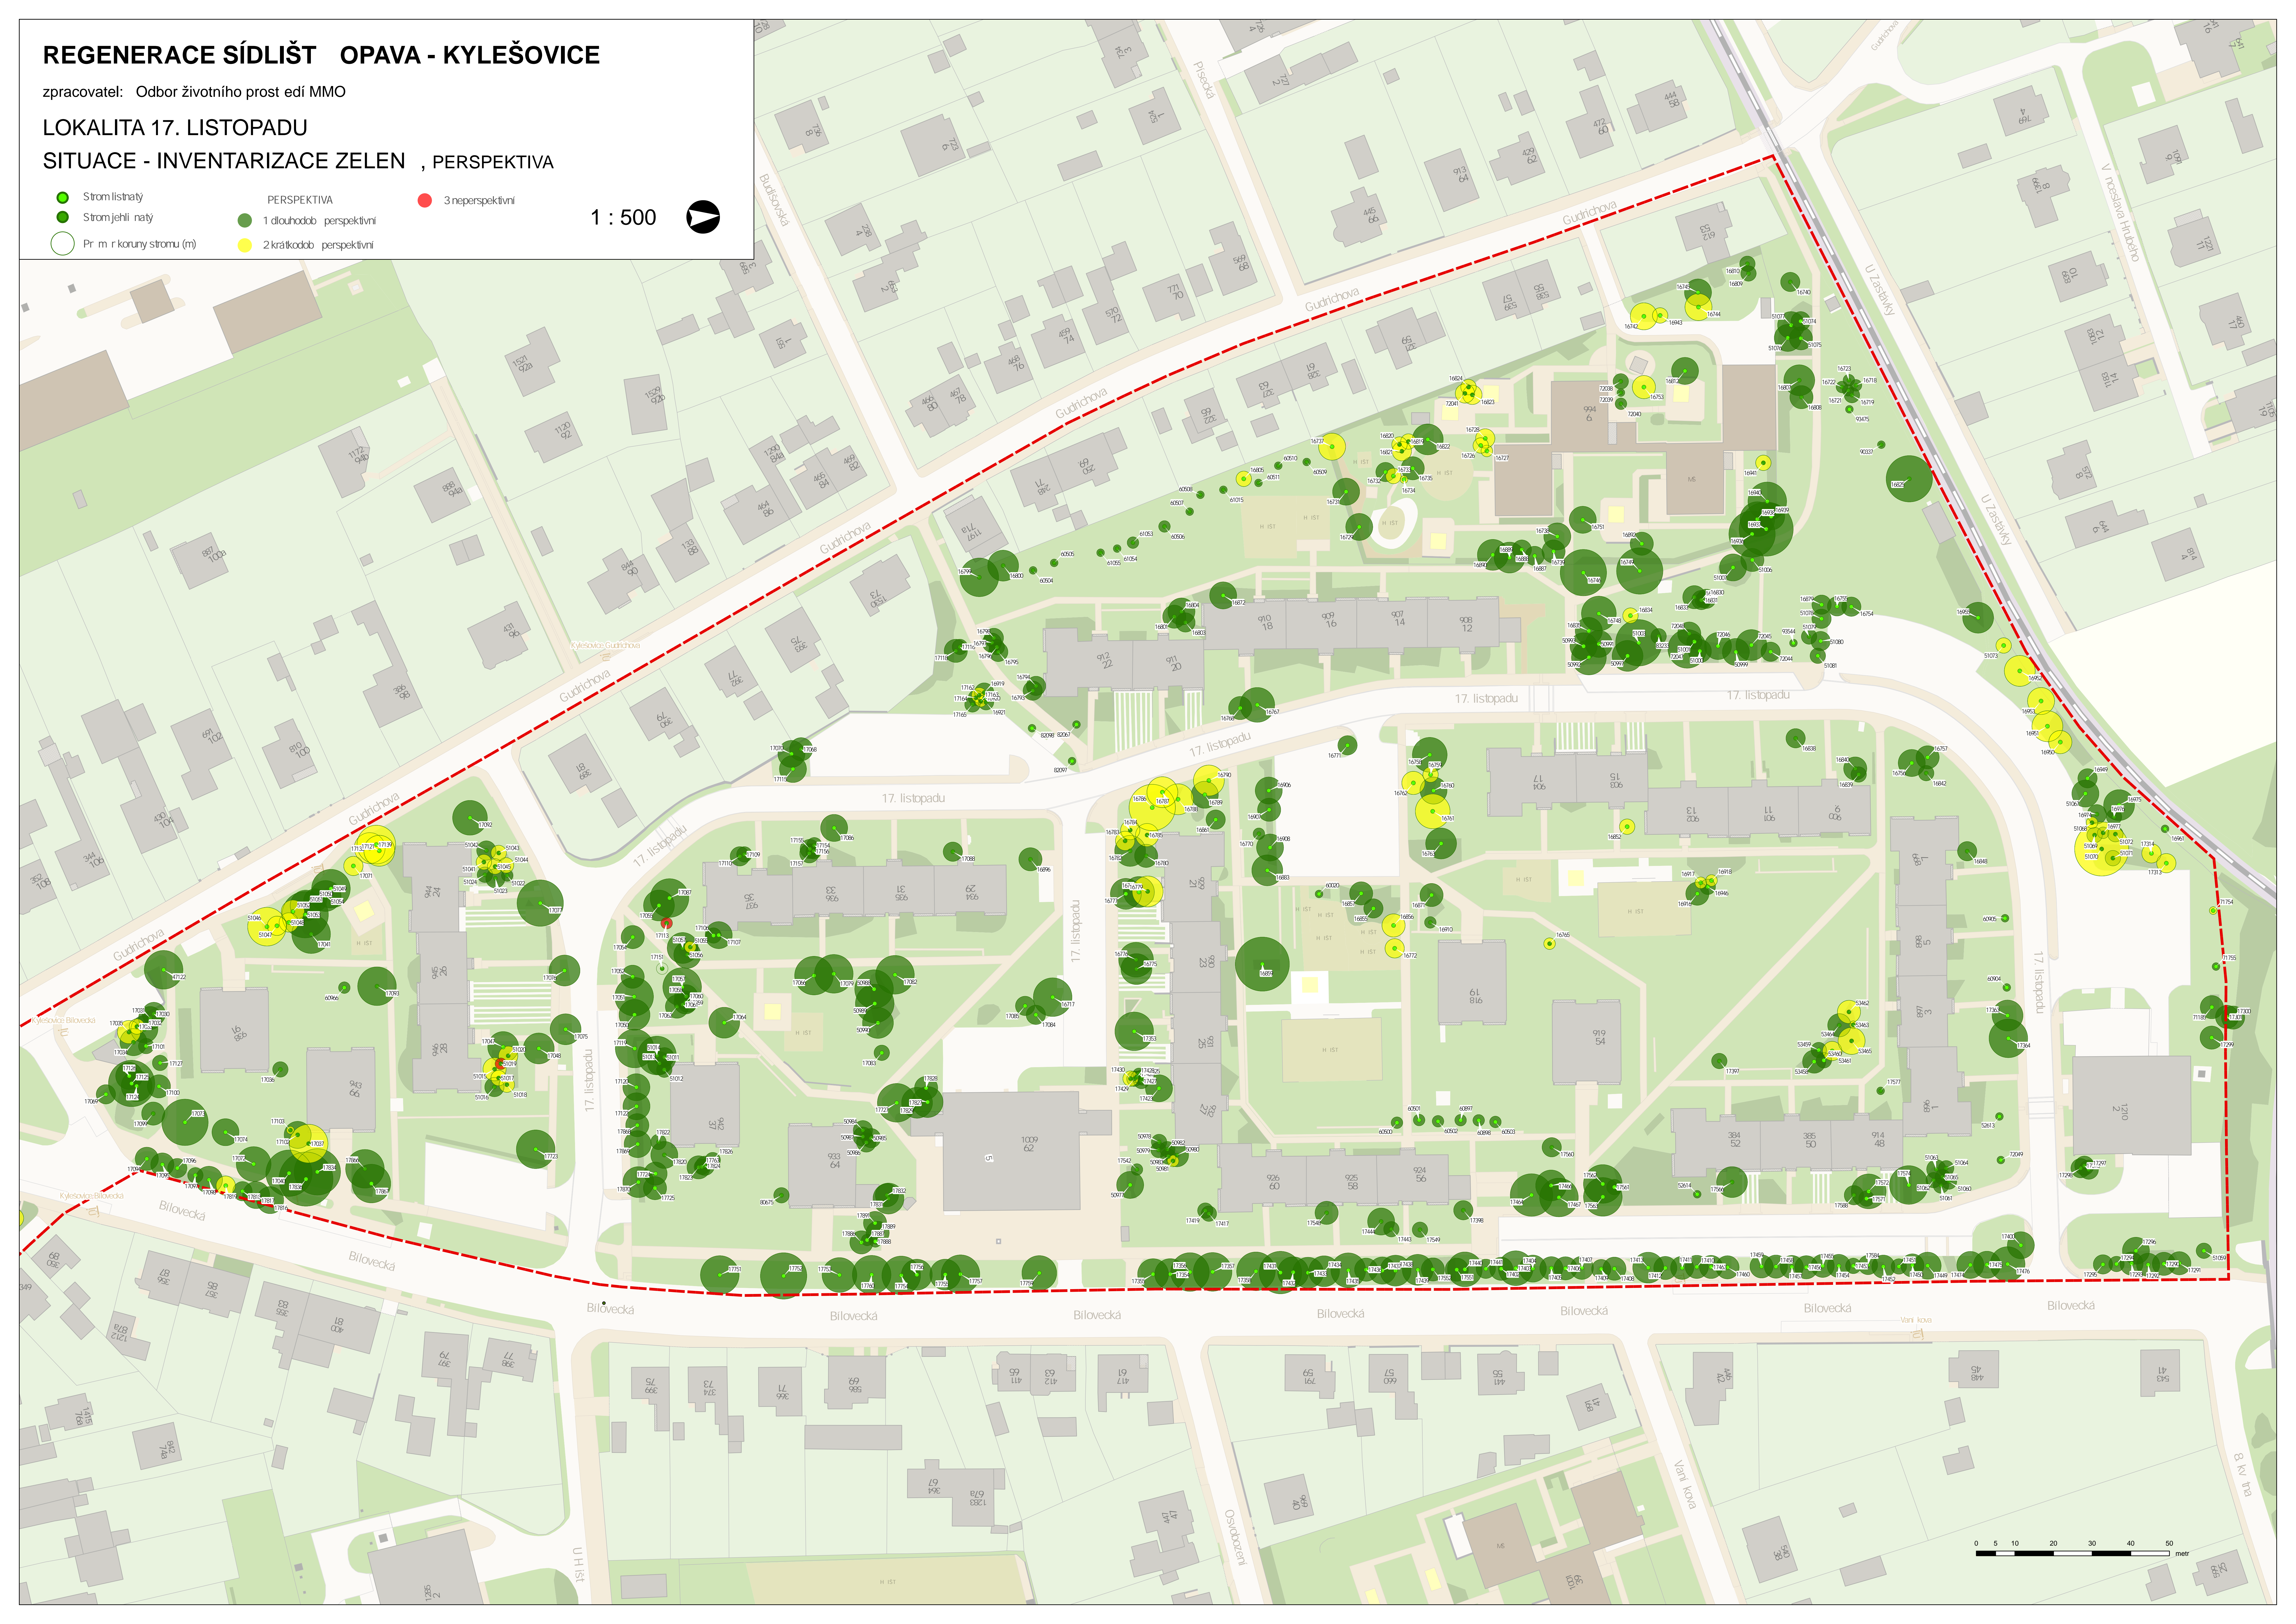

# REGENERACE SÍDLIŠTĚ OPAVA - KYLEŠOVICE

zpracovatel: Odbor životního prostředí MMO

LOKALITA 17. LISTOPADU

SITUACE - INVENTARIZACE ZELENĚ, ZDRAVOTNÍ STAV STROMŮ

- Strom listnatý
- Strom jehličnatý
- Průměr koruny stromu (m)
- ZDRAVOTNÍ STAV STROMŮ
- 1 výborný až dobrý
- 2 zhoršený
- 3 výrazně zhoršený
- 4 silně narušený
- 5 kritický/rozpadlý strom

1 : 500

