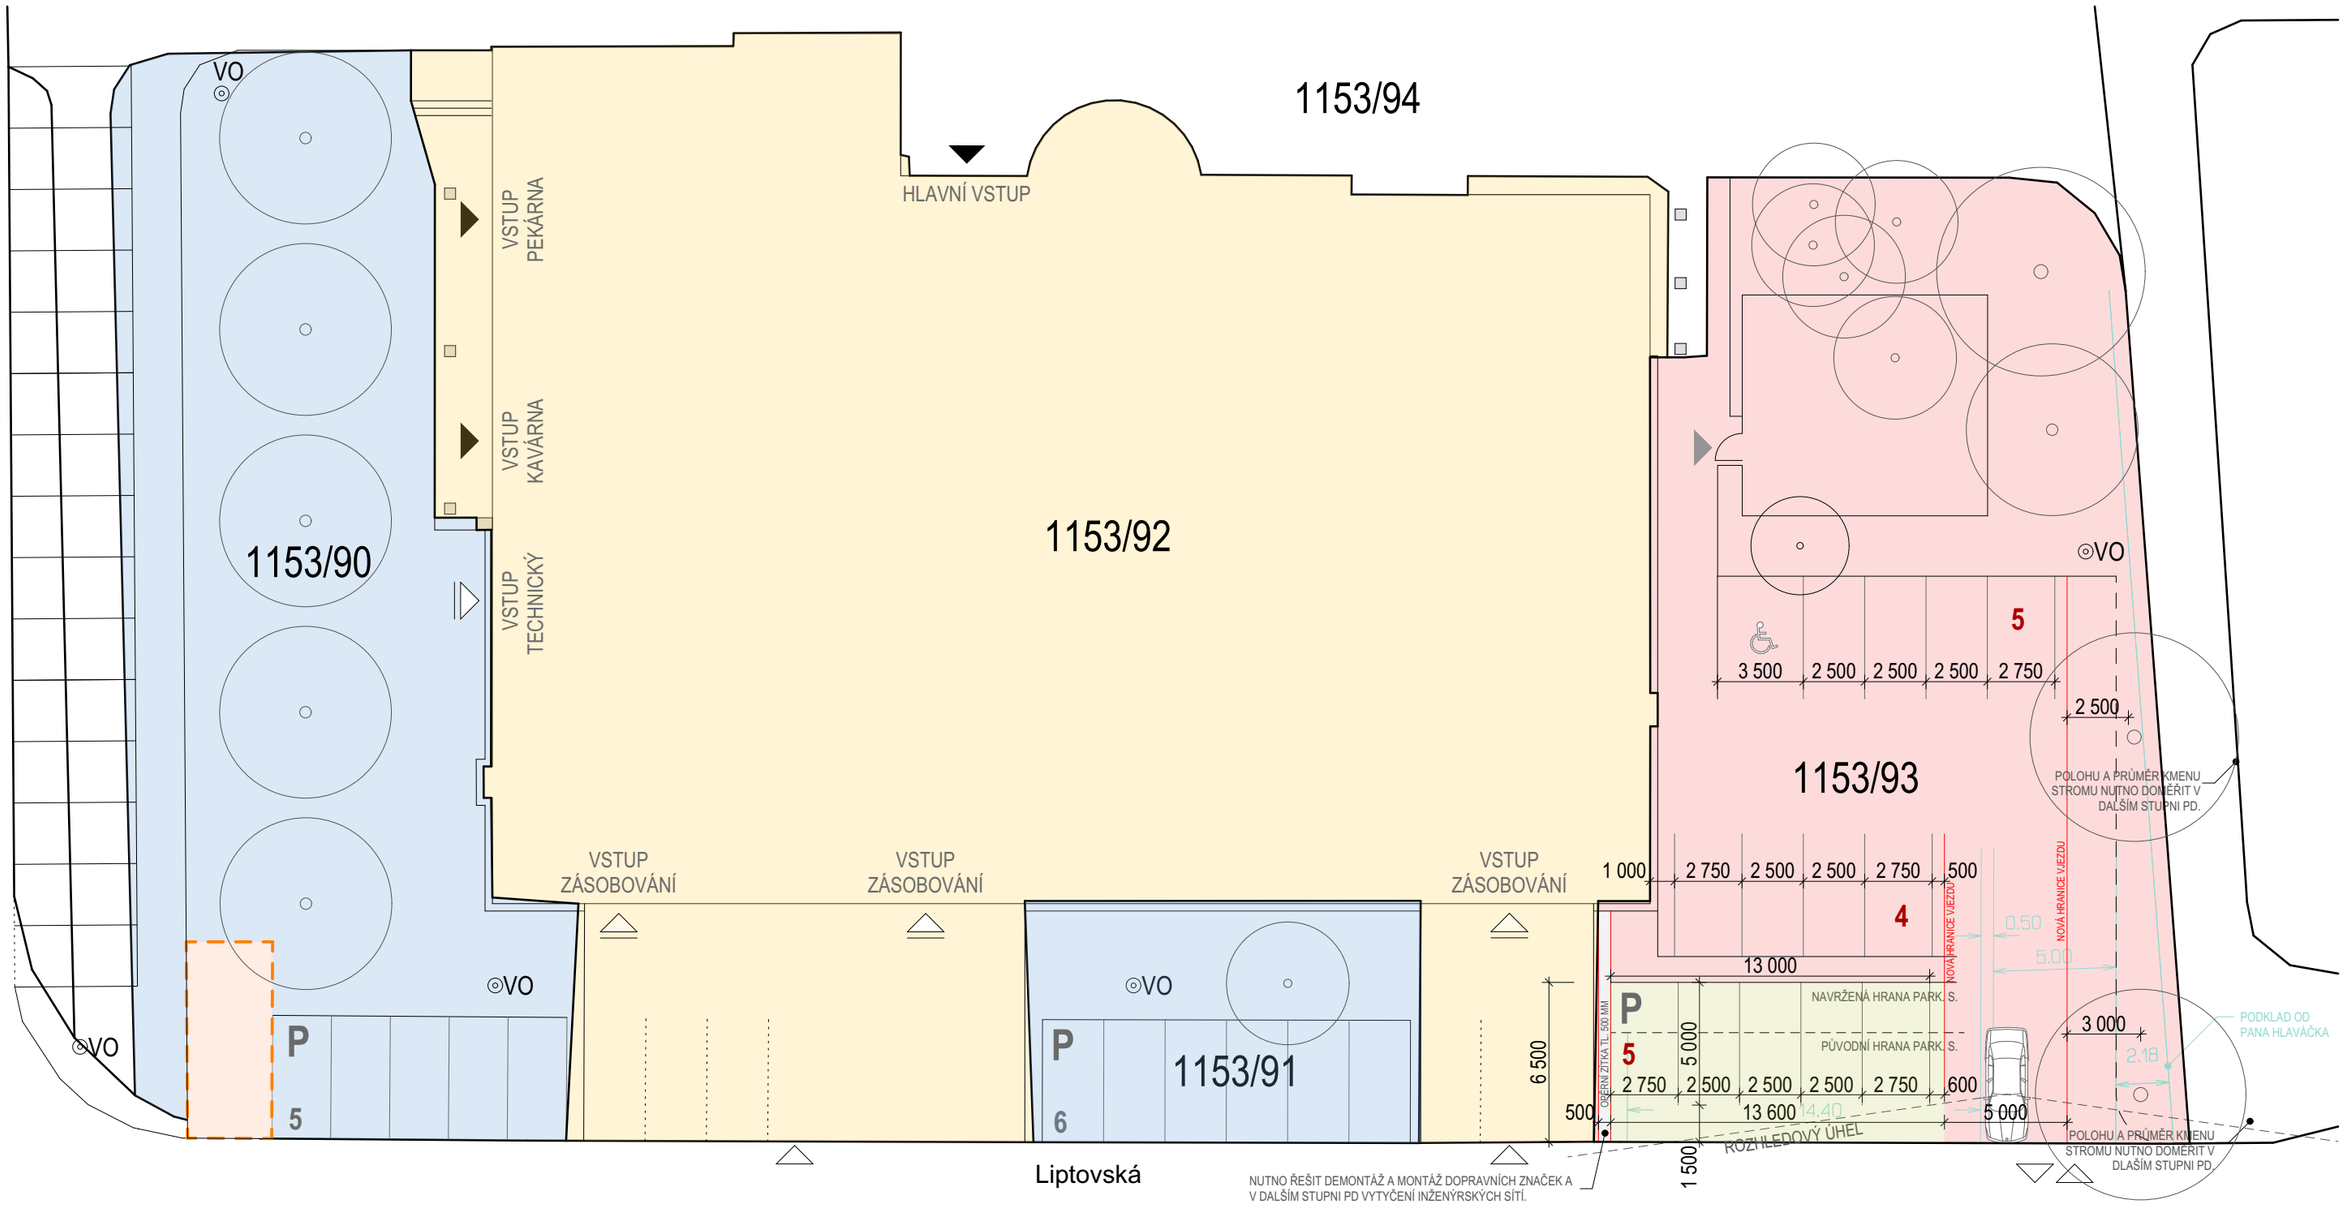

LEGENDA

- PLOCHA URČENA K PRODEJI, PARCELA ČÍSLO 1153/93, PLOCHA CCA 714 m^2
- PLOCHA URČENA K VYJMUTÍ Z POZEMKU S PARCELNÍM ČÍSLEM 1153/93, PLOCHA CCA 94 m^2
- PLOCHA VE VLASTNICTVÍ INVESTORA, PARCELA ČÍSLO 1153/92
- POZEMEK VE VLASTNICTVÍ STATUTÁRNÍHO MĚSTA OPAVA
- PLOCHA URČENA K UMÍSTĚNÍ SBĚRNÝCH NÁDOB

POZNÁMKA:
V DALŠÍM STUPNI PD BUDE ŘEŠENA ÚPRAVA POVRHU PODLE DRUHU A VELIKOSTI DŘEVINY.

atelier38
ARCHITEKTURA · URBANISMUS

SITUACE - MAJETKOVÁ MAPA - VARIANTA 2
1:250