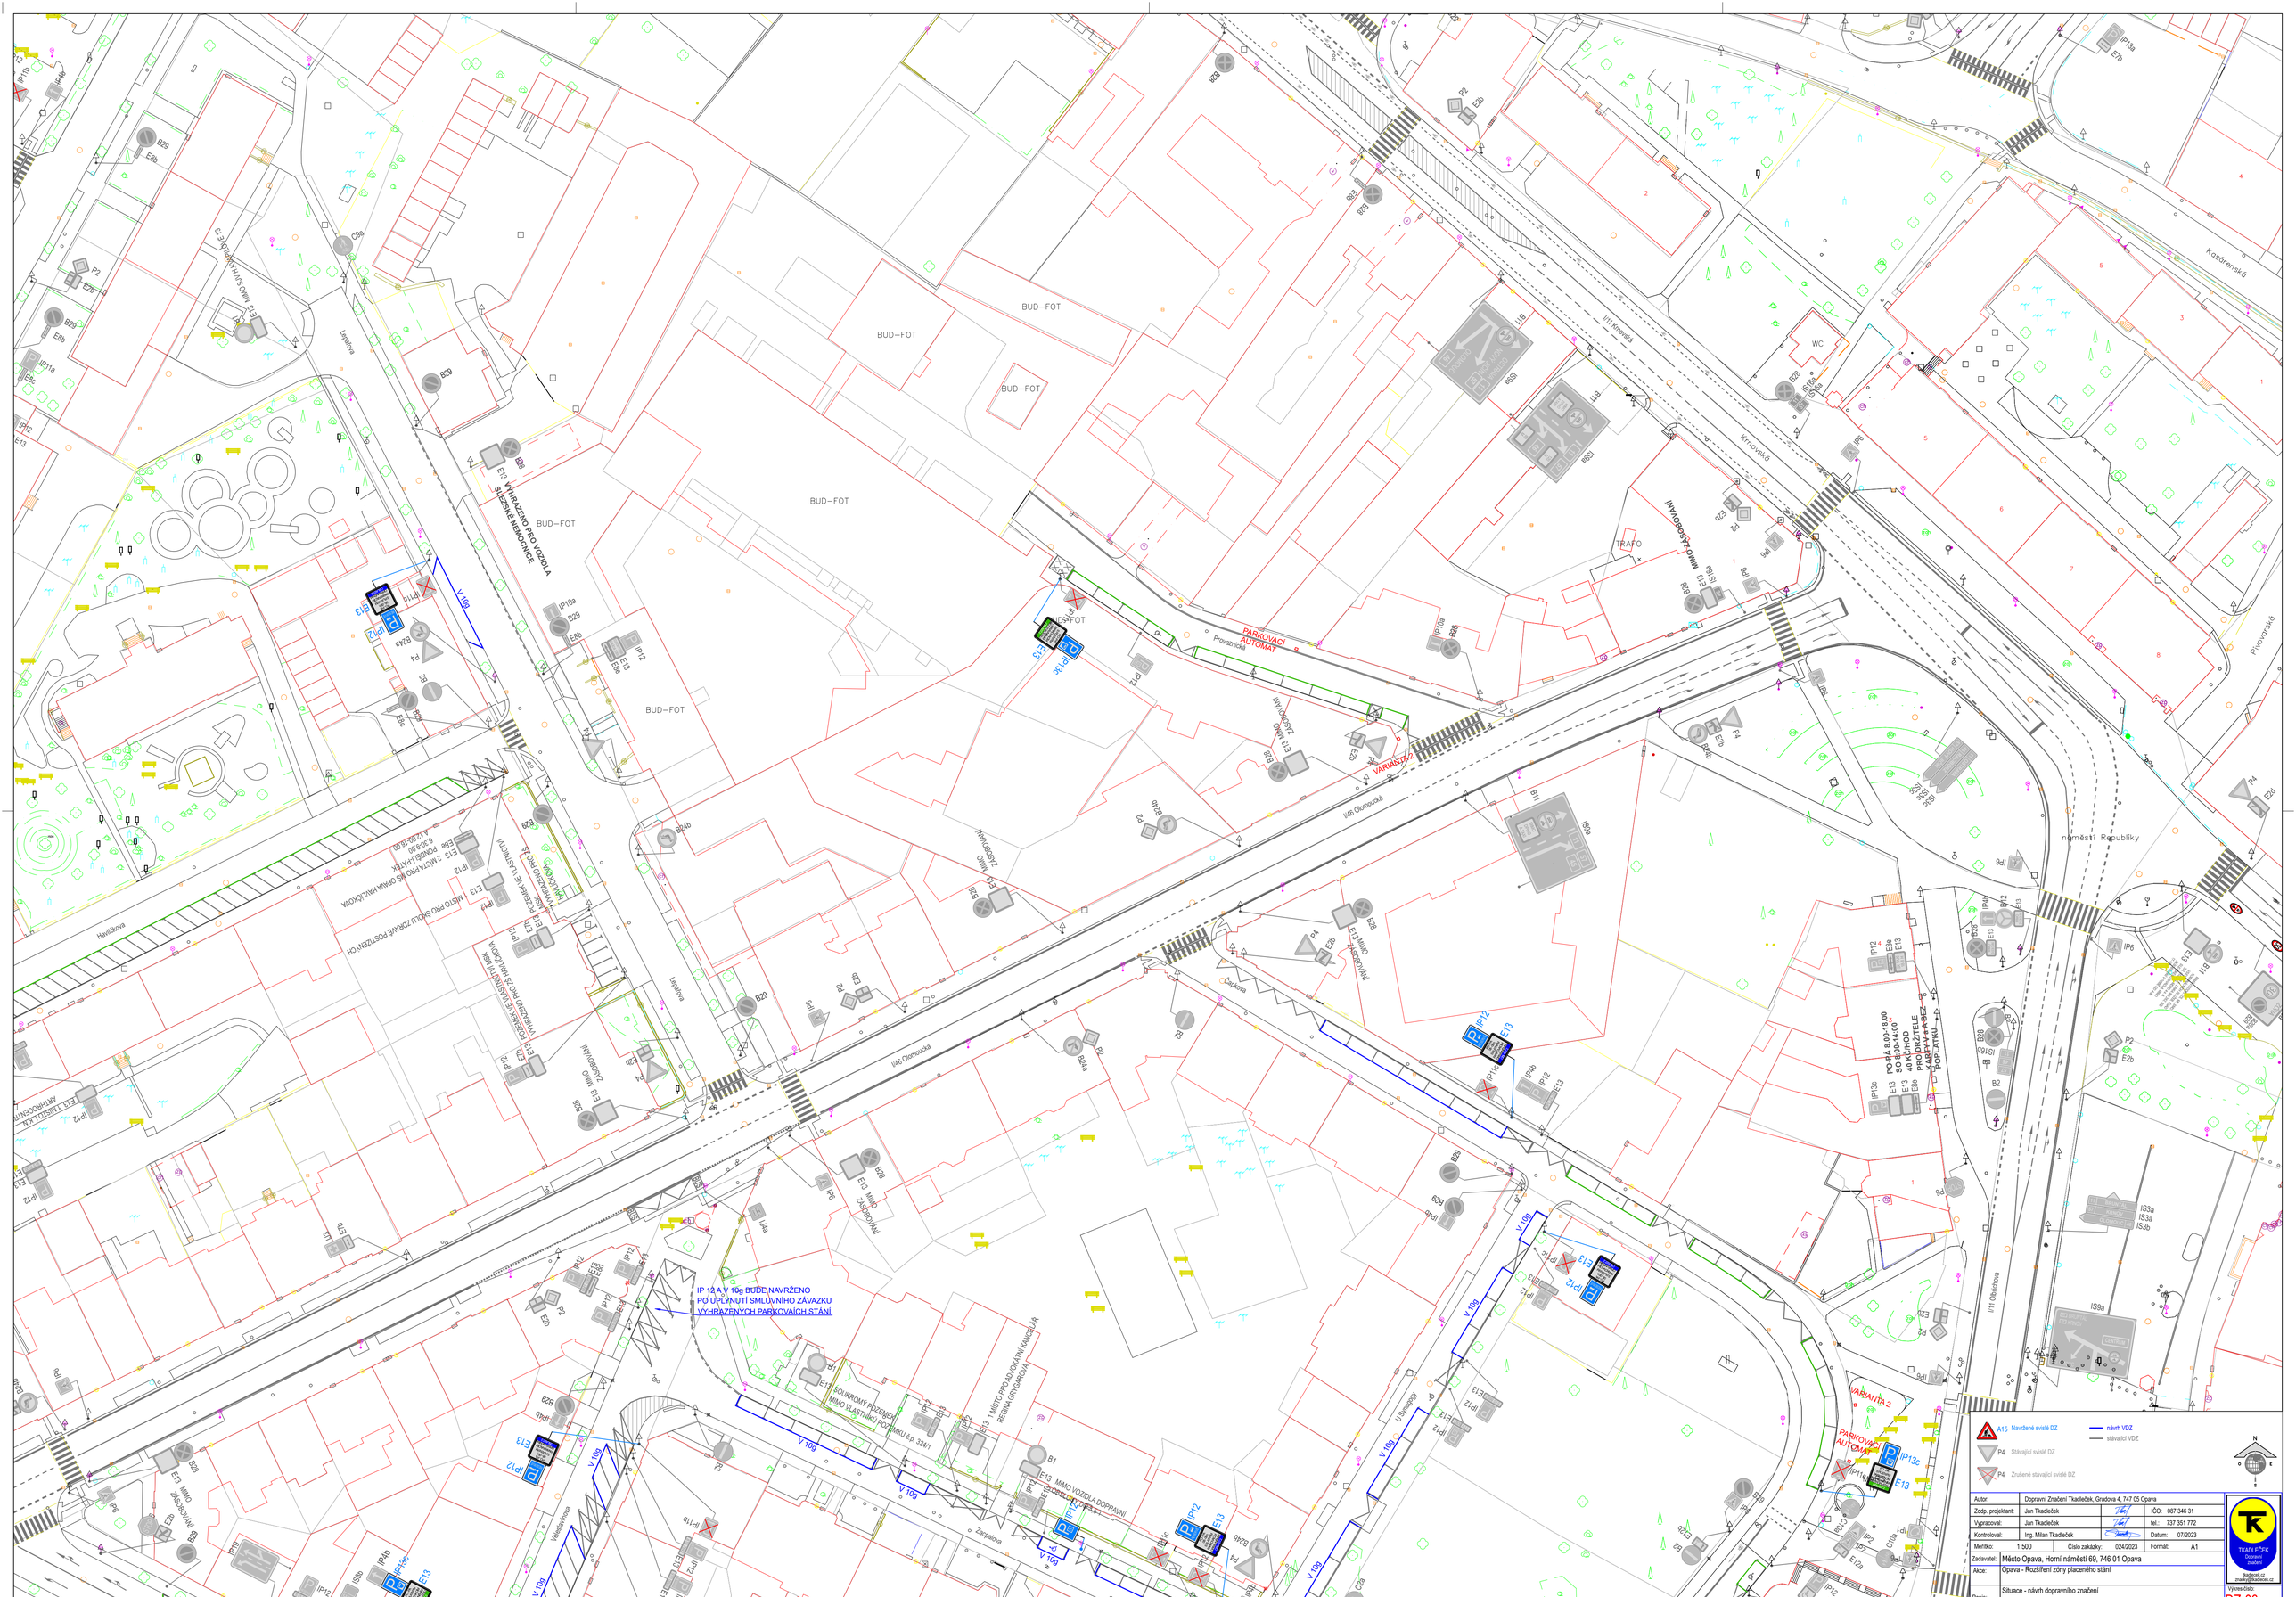
BUD-FOT
Pivovarská
náměstí Republiky
I/11 Krnovská
I/46 Olomoucká
I/11 Olbrachova
WC
TRAFO
MMO ZÁSOBOVÁNÍ
PARKOVACÍ AUTOMAT
VARIANTA 2
IP 10 A,V 10g BUDE NAVRŽENO PO UPLYNUTÍ SMLUVNÍHO ZÁVAZKU VYHRAZENÝCH PARKOVACÍCH STÁNÍ
PO-PÁ 8.00-18.00 SO 8.00-12.00 MIMO OSTATNÍ DOBU PRO DRŽITELE KARTY V+Z+BEZ POPLATKU
A15 Navržené svislé DZ
P4 Stávající svislé DZ
P4 Zrušené stávající svislé DZ
návrh VDZ
stávající VDZ
N
Autor: Dopravní Značení Tkadleček, Grudova 4, 747 05 Opava
Zodp. projektant: Jan Tkadleček
IČO: 087 346 31
Vypracoval: Jan Tkadleček
tel.: 737 351 772
Kontroloval: Ing. Milan Tkadleček
Datum: 07/2023
Měřítko: 1:500
Číslo zakázky: 024/2023
Formát: A1
Zadavatel: Město Opava, Horní náměstí 69, 746 01 Opava
Akce: Opava - Rozšíření zóny placeného stání
Popis: Situace - návrh dopravního značení
TKADLEČEK Dopravní značení
tkadlecek.cz
jmacky@tkadlecek.cz
Vrchní číslo:
DZ-03